



SITUACE DIO

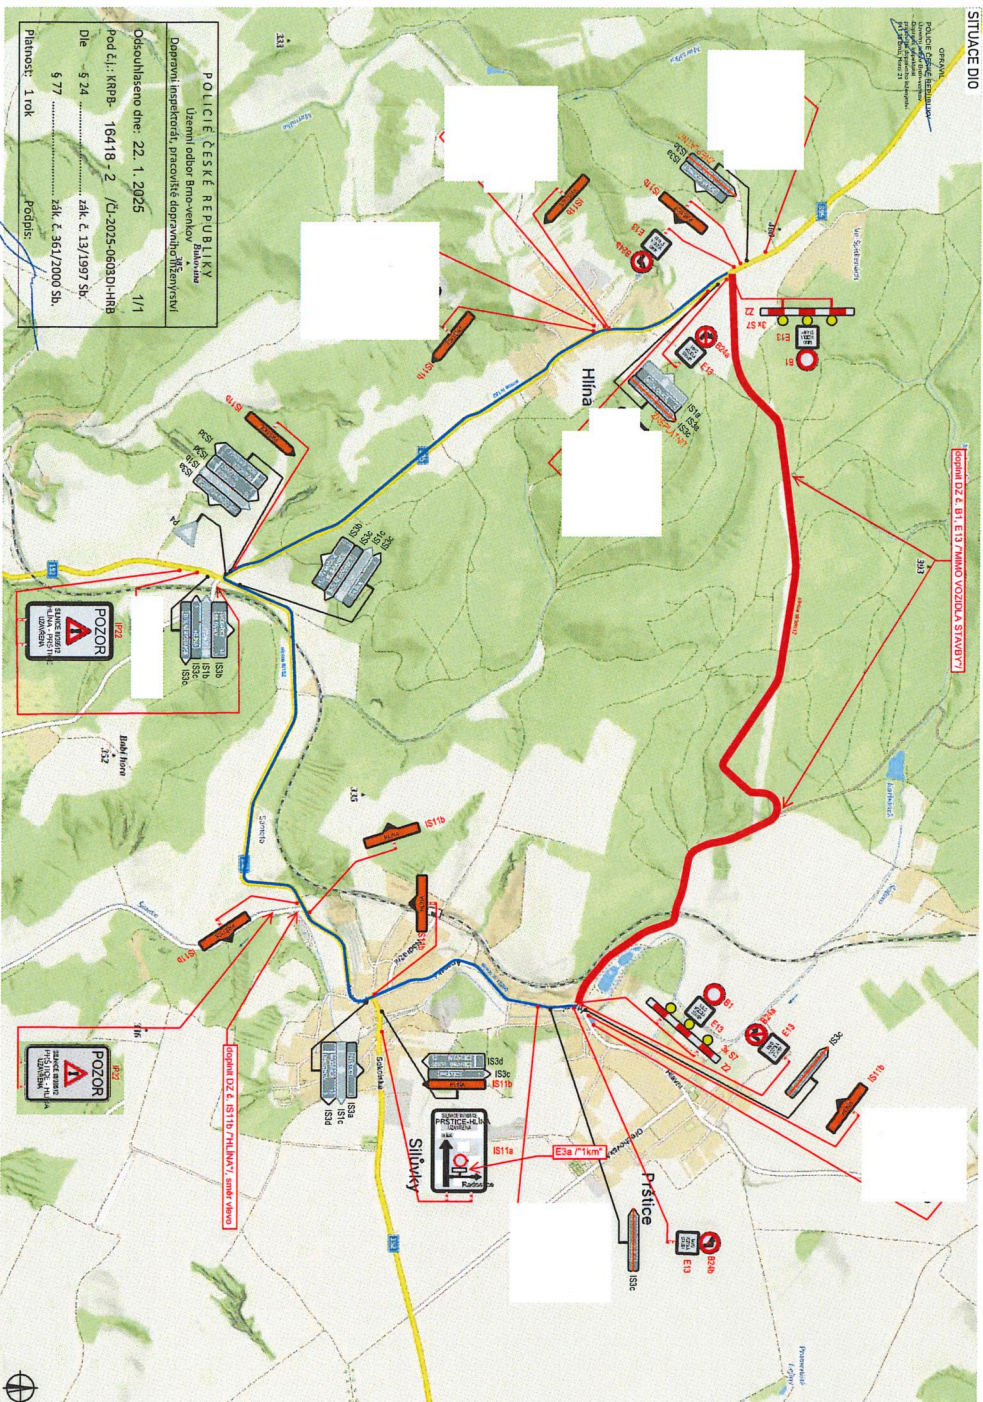

POLICIE ČESKÉ REPUBLIKY
 Územní odbor Brno-venkov
 Dopravní inspektorát, přecvičování dopravního řízení
 Očekávaná data: 22. 1. 2025 1/1
 Pod č.: KRPB- 16418 - 2 /J-2025-0603D-HRB
 Die - 5 24 zsk. č. 13/1997 Sb.
 § 77 zsk. č. 361/2000 Sb.
 Platnost: 1 rok Podpis:

Bc. Jaroslav Přinesedomý
 POLICIE ČESKÉ REPUBLIKY
 Důvod podepsání: Za správnost vyhotovení
 Čas podepsání: 22.01.2025 13:23:24

SITUACE ŠIRŠÍCH VZTAHŮ

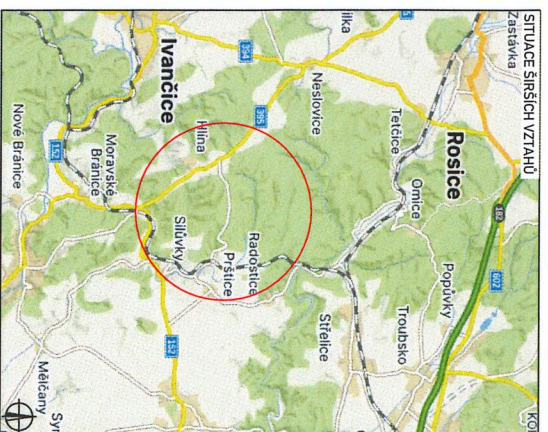

LEGENDA	
	OBILIZOVANÁ TRASA
	UZÁVĚRNA KOMUNIKACE
	TRVALÉ ZNĚKATNÉ
	TRVALÉ DOPRAVNÍ ZNAČENÍ
	NAVRŽENÉ PŘECVIČOVNÉ DOPRAVNÍ ZNAČENÍ

VYPRACOVANÉ: Ondřej Hiluza		KONTROLOVÁNÉ: Bc. Lukáš Vondráček, MBA	
NÁZEV STAVBY: III/39512 HLINA - PRÁČE		ČÍSLO ZNAČENÍ: 014/2025	
DOPRAVA: SITUACE DIO		FORMA: 2x A4	
		OČEK: RDS	
		ČÍSLO PŘÍLOH: 1	
		DATUM: 01/2025	

