
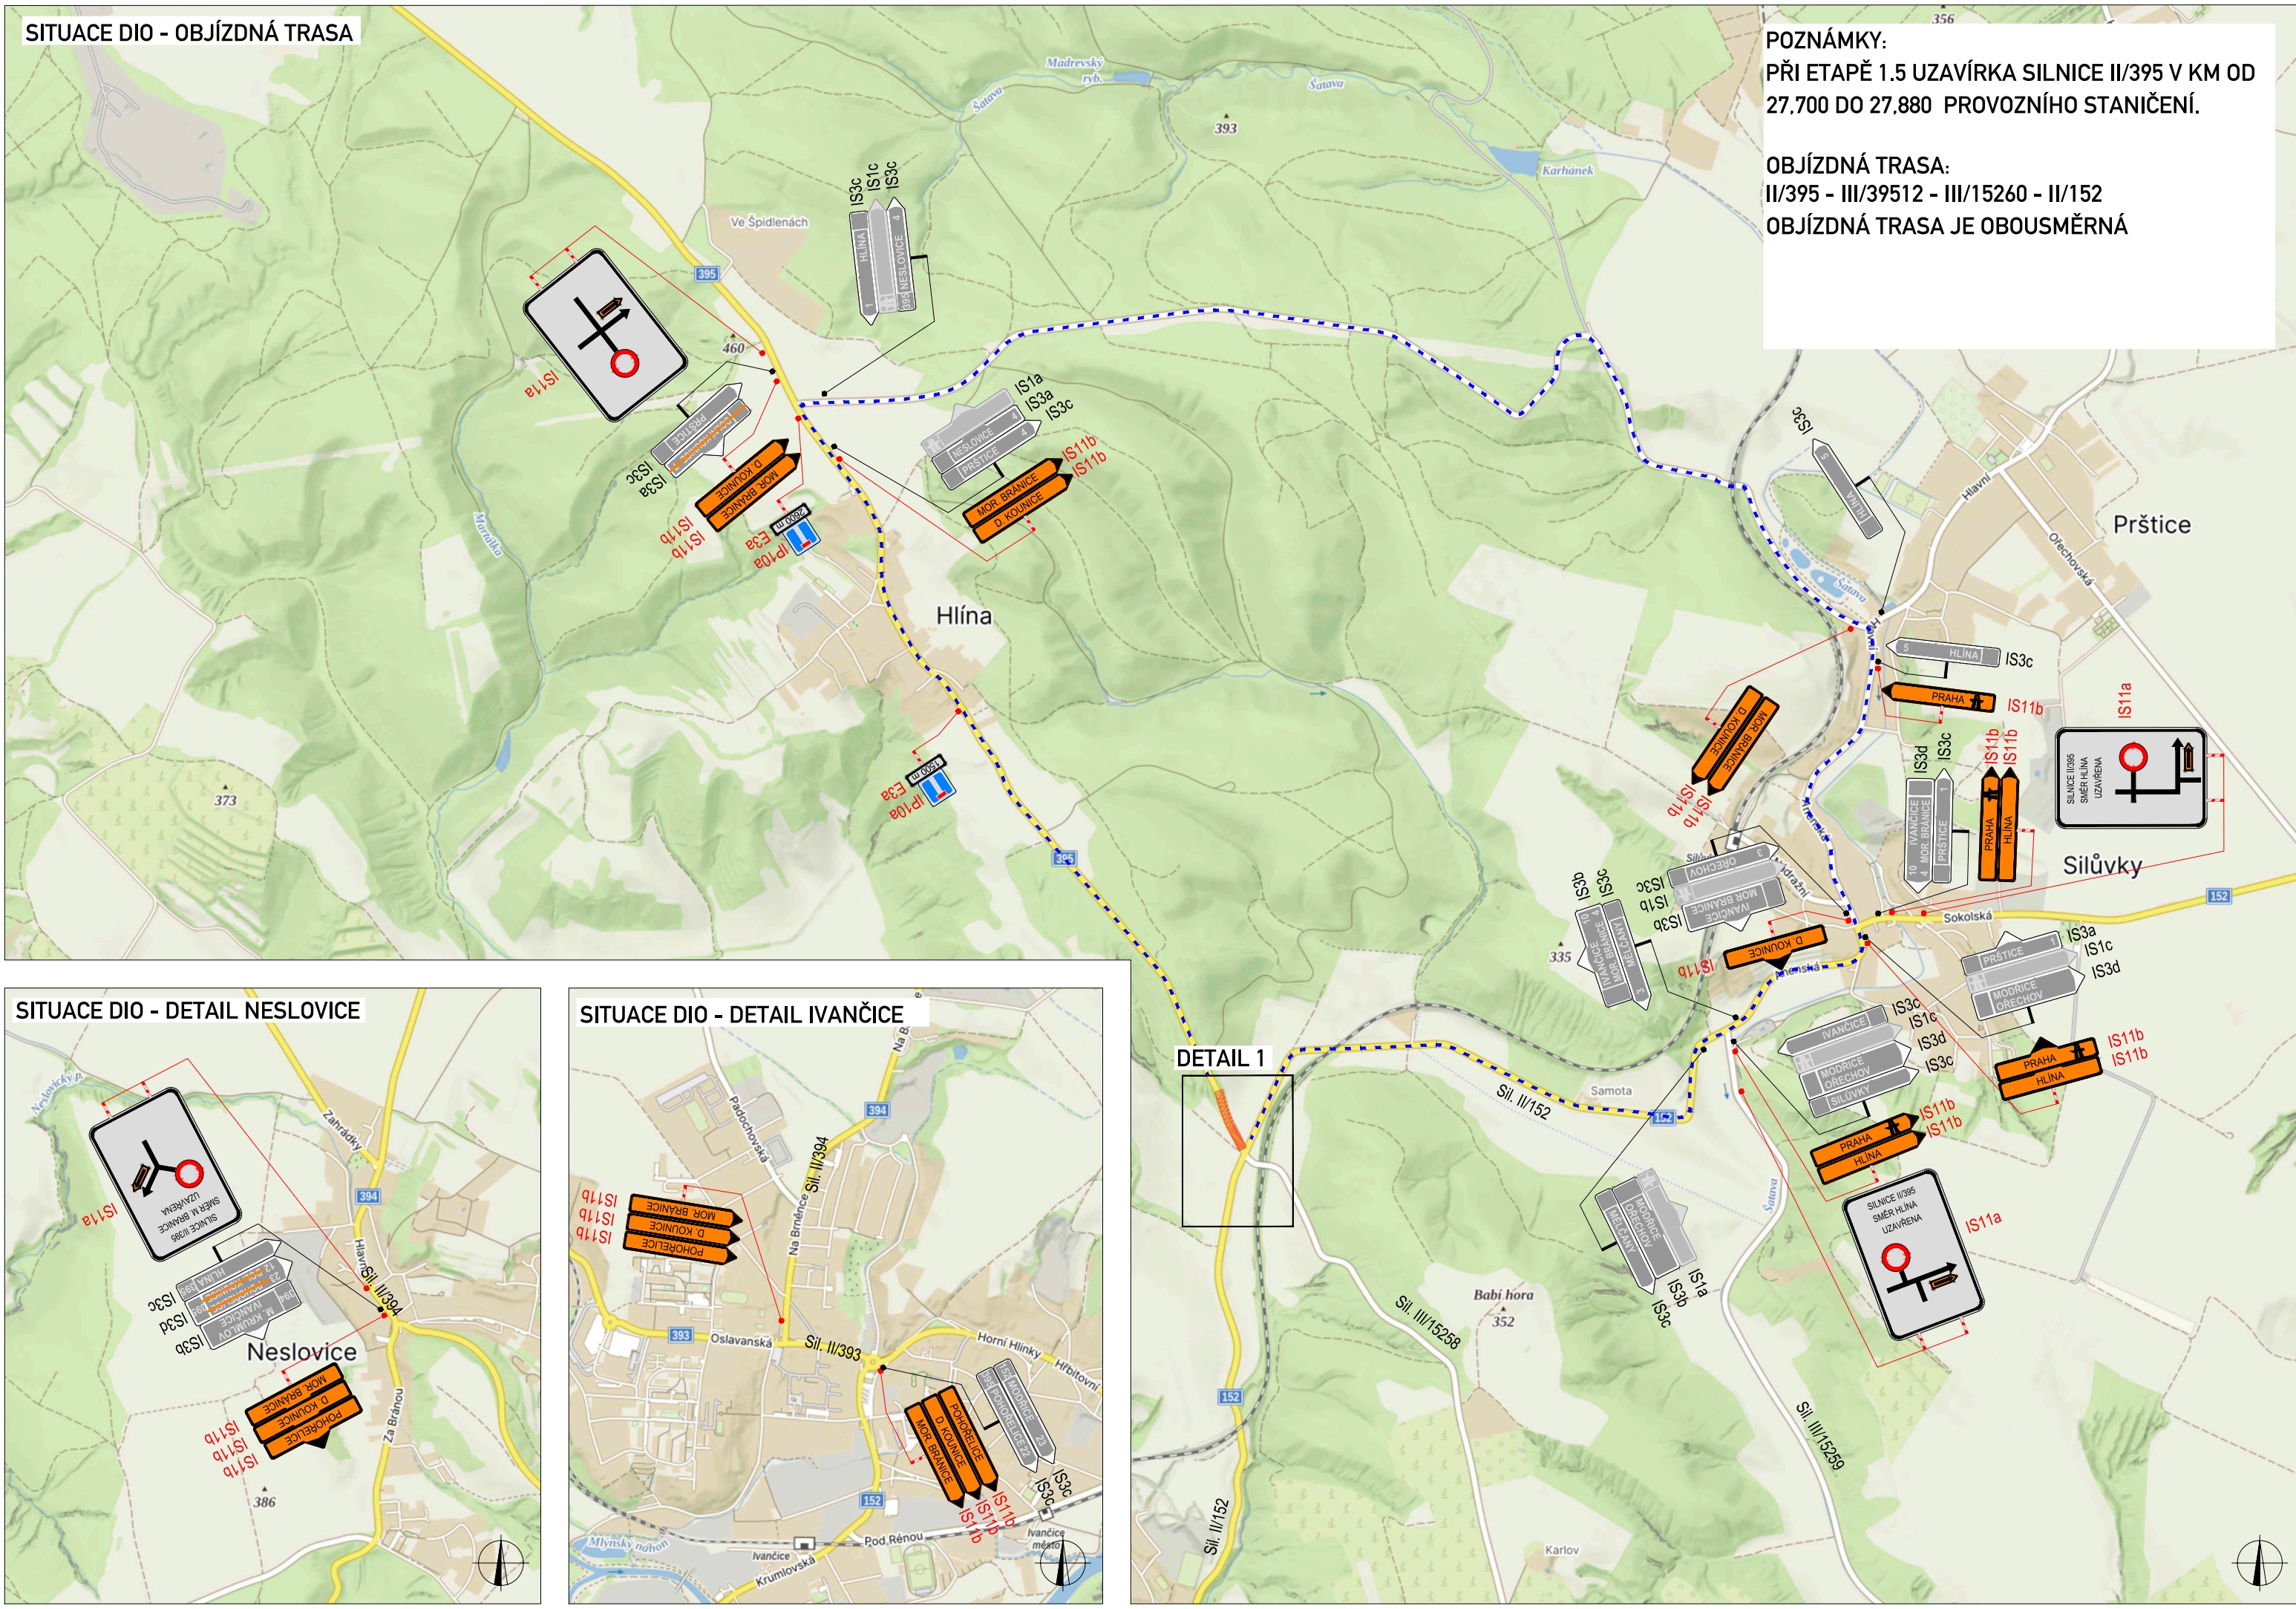


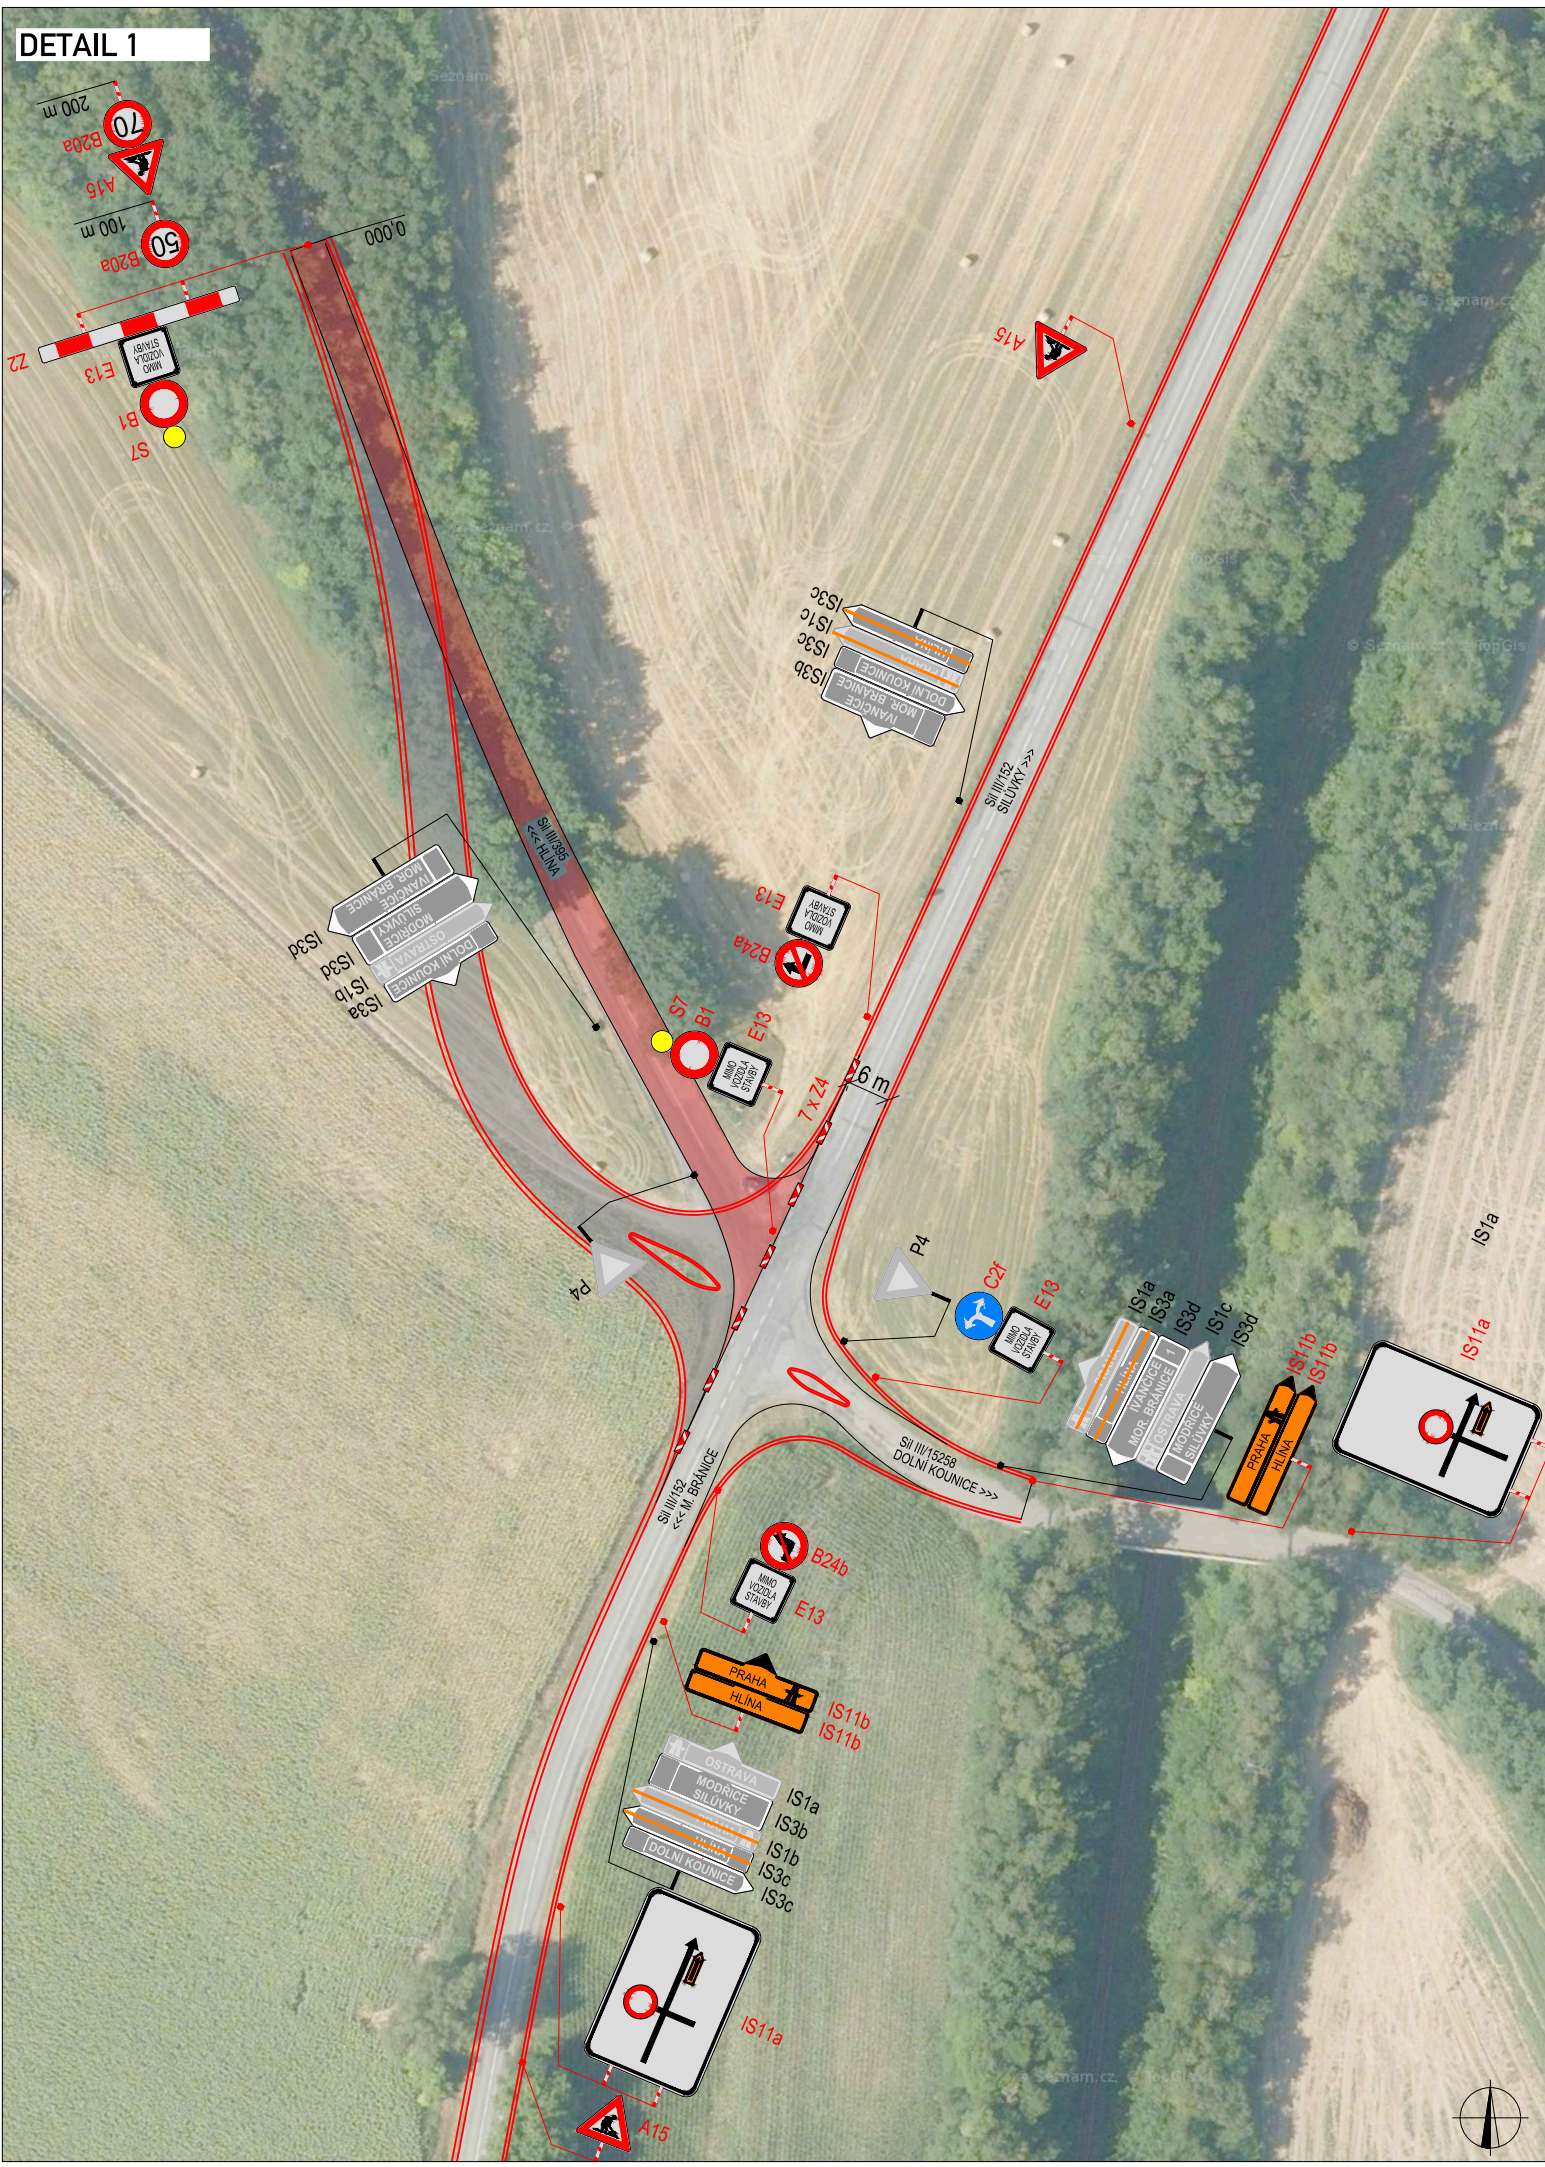

PLATNOST DOKUMENTACE		
POLICIE ČESKÉ REPUBLIKY		
V dne	V dne	V dne
V dne	V dne	V dne

SITUACE ŠIRŠÍCH VZTAHŮ	

LEGENDA	
	TRVALÉ SVISLÉ DOPRAVNÍ ZNAČENÍ
	DOČASNÉ ZNEPLATNĚNÍ TRVALÉ DOPRAVNÍ ZNAČENÍ
	NAVRŽENÉ PŘECHODNÉ DOPRAVNÍ ZNAČENÍ
	UZAVŘENÝ ÚSEK
	OBJÍZDNÁ TRASA

VYPRACOVAL:	Roman Stehlík	
KONTROLOVAL:	Bc. Lukáš Vonderka, MBA	
NÁZEV STAVBY:	II/152 MORAVSKÉ BRÁNICE - SILŮVKY	
OBSAH:	DOPRAVNĚ - INŽENÝRSKÁ OPATŘENÍ ETAPA 1.5	
ČÍSLO ZAKÁZKY:	175/2026	
FORMÁT:	840 x 289	
ÚČEL:	RDS	
ČÍSLO PŘÍLOHY:	03	
DATUM:	06/2026	

ZLIN MARK
DOPRAVNÍ ZNAČENÍ
ZLINMARK DZ s.r.o.
Luleč 311
683 03 Luleč
Mob.: +420725994891
Mail: zlinmark@zlinmark.cz
www.zlinmark.cz