

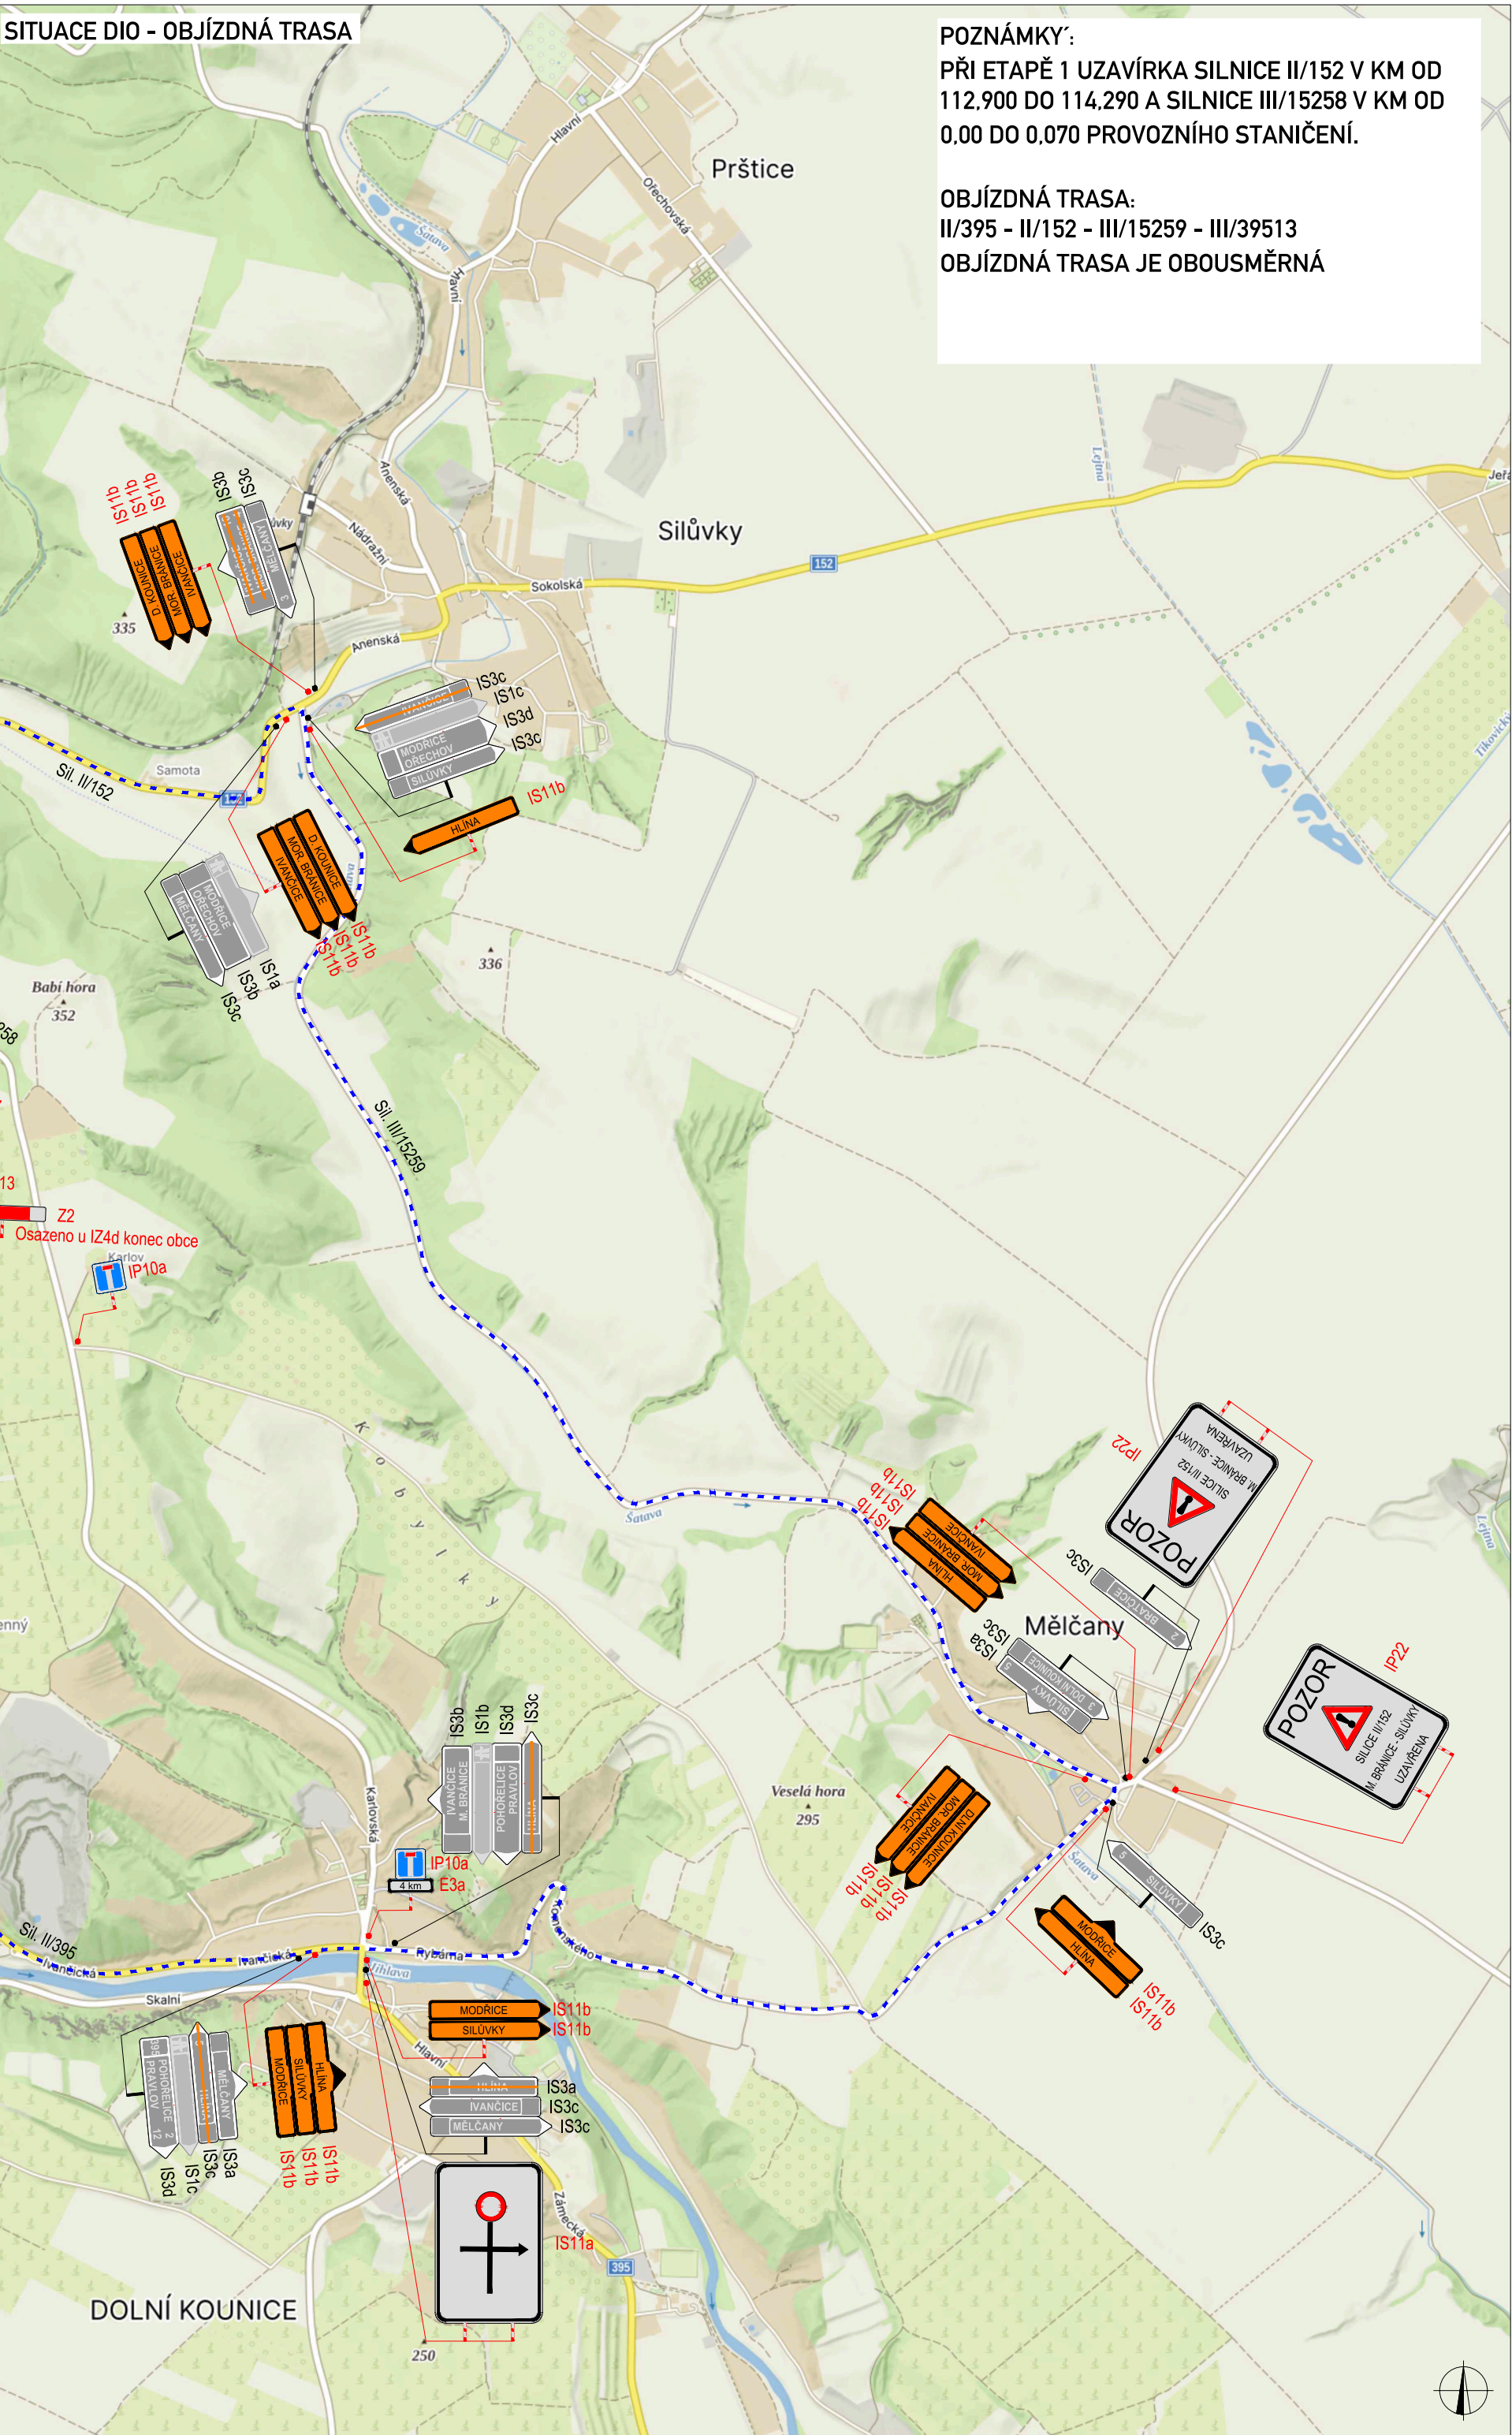
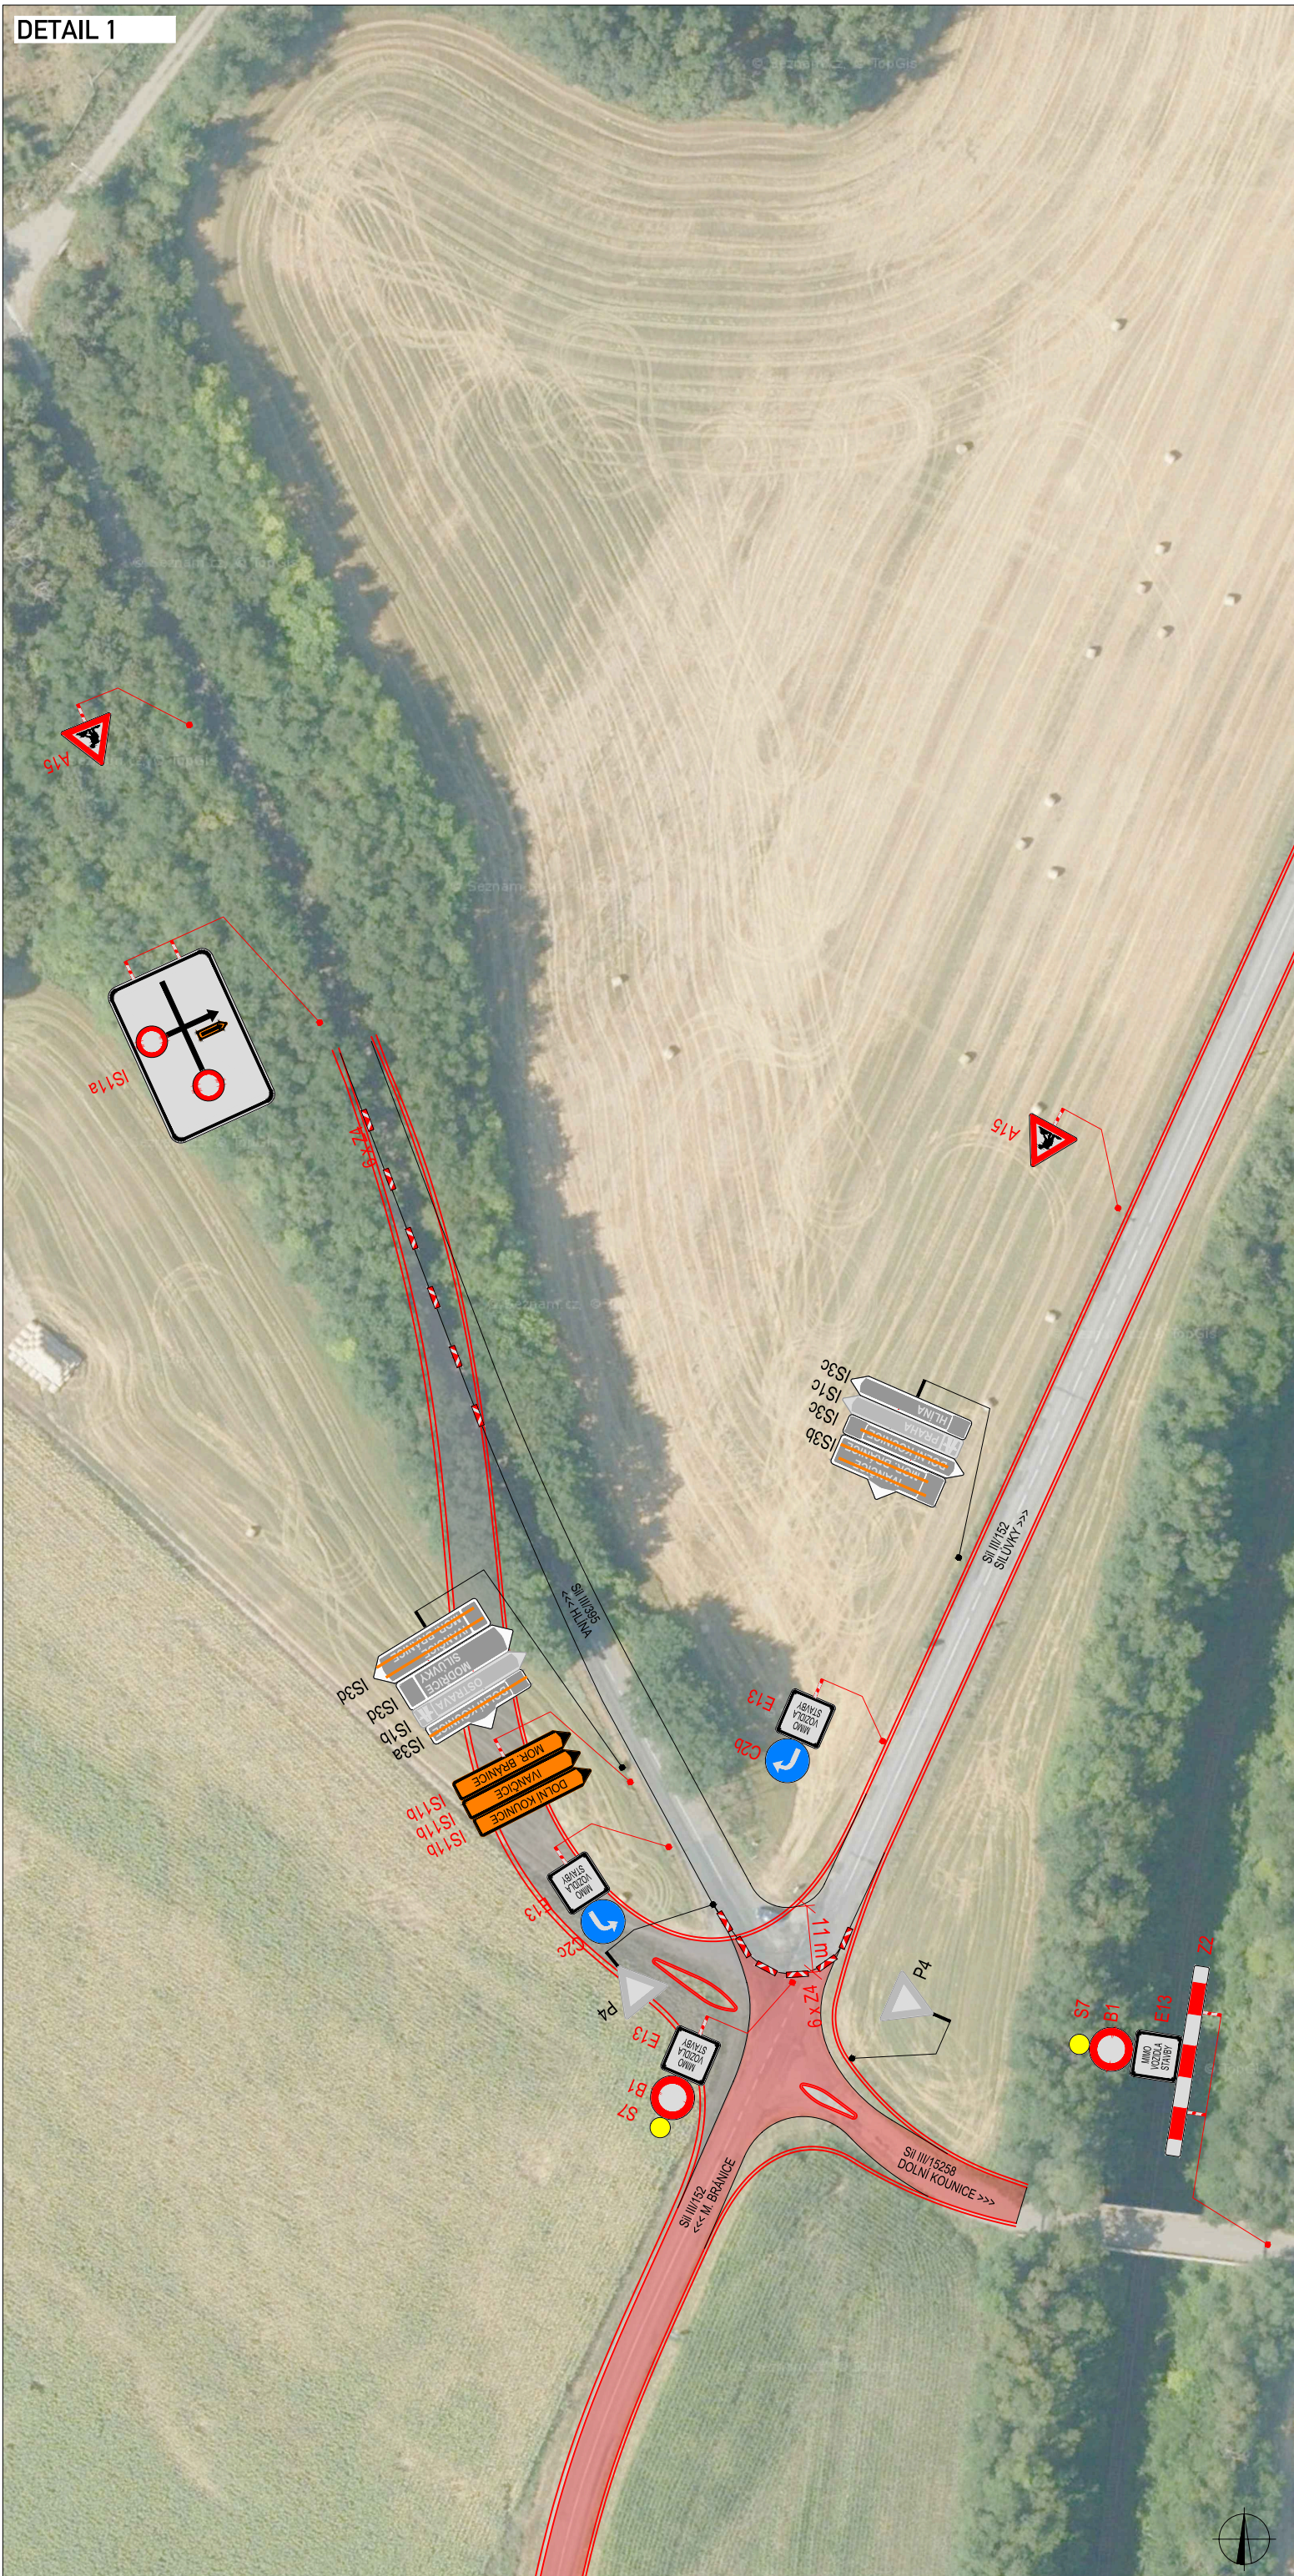


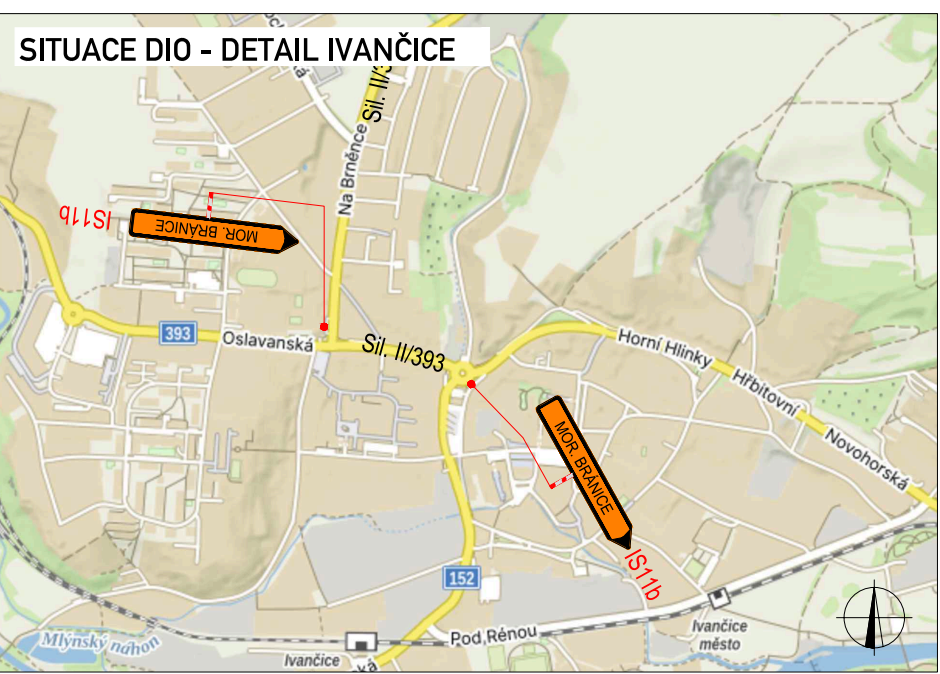


POZNÁMKY:
PŘI ETAPĚ 1 UZAVÍRKA SILNICE II/152 V KM OD 112.900 DO 114.290 A SILNICE III/15258 V KM OD 0.00 DO 0.070 PROVOZNIHO STANIČENÍ.

OBJÍZDNÁ TRASA:
II/395 - II/152 - III/15259 - III/39513
OBJÍZDNÁ TRASA JE OBOUSMĚRNÁ

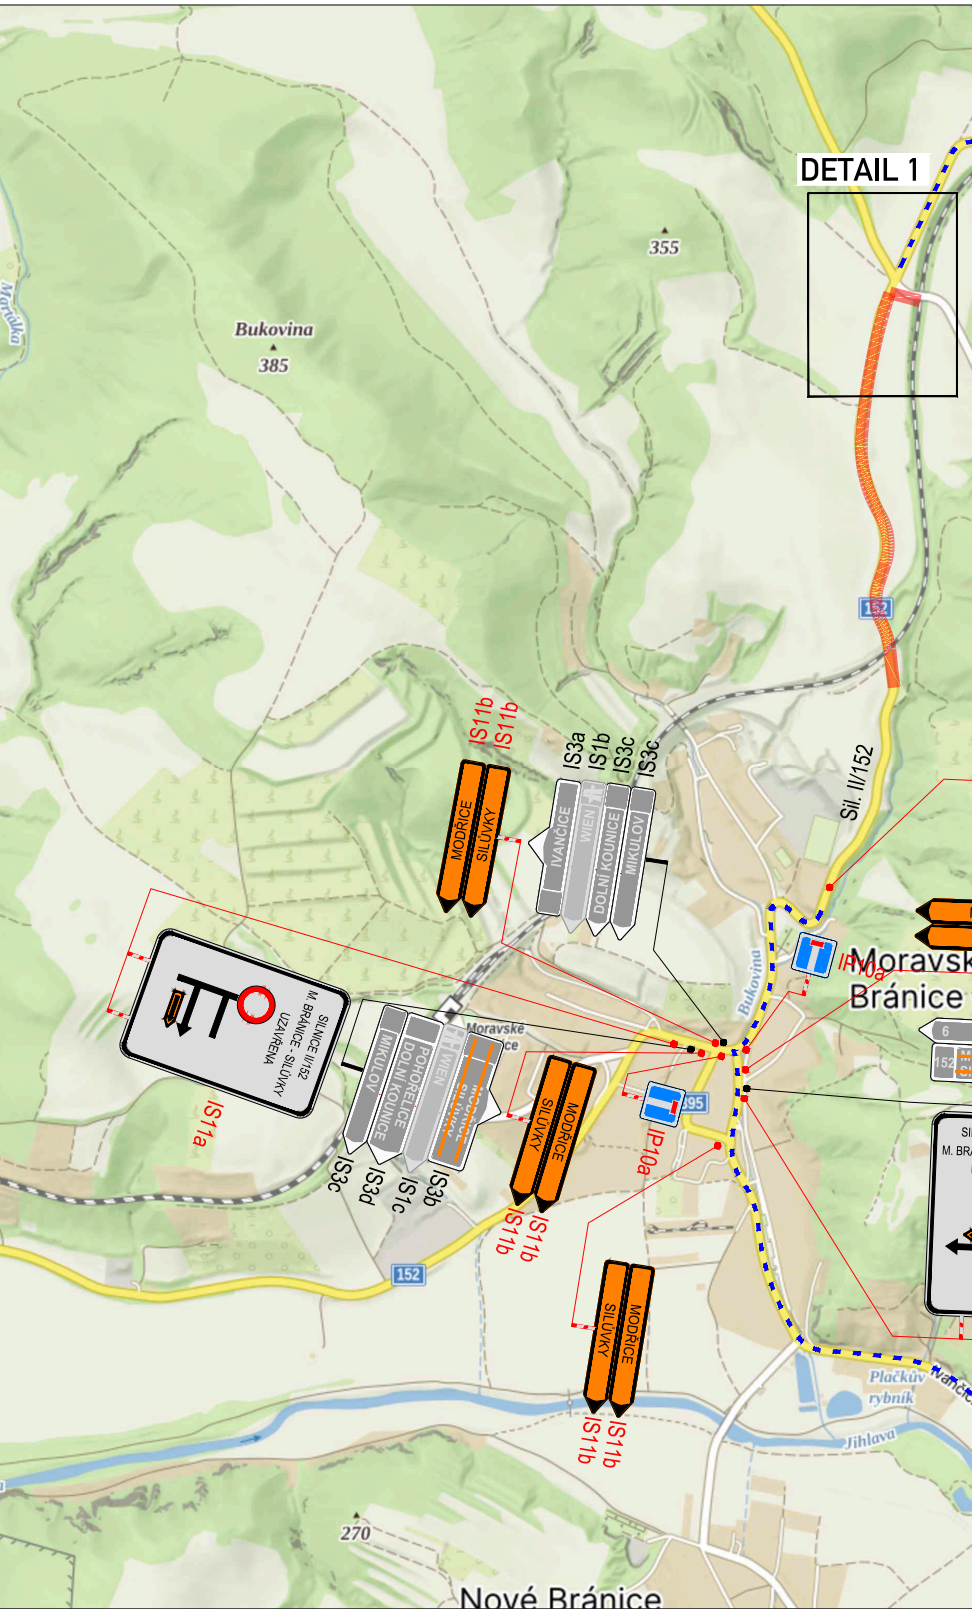

PLATNOST DOKUMENTACE		
POLICIE ČESKÉ REPUBLIKY		
V dne	V dne	V dne
V dne	V dne	V dne

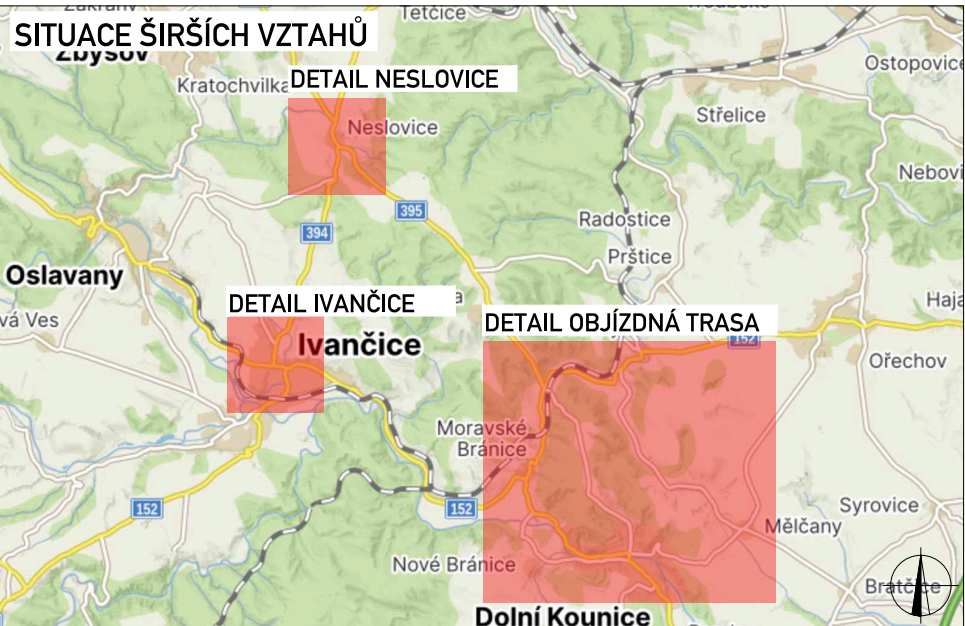

LEGENDA	
	TRVALÉ SVISLÉ DOPRAVNÍ ZNAČENÍ
	DOČASNÉ ZNEPLATNĚNÉ TRVALÉ DOPRAVNÍ ZNAČENÍ
	NAVŘZENÉ PŘECHODNÉ DOPRAVNÍ ZNAČENÍ
	UZAVŘENÝ ÚSEK
	OBJÍZDNÁ TRASA