

Řešení dopravní situace

Projekt dopravního značení

zakázka: 2019AK00049

projekt: 2019PR00042

verze: 1

akce: obnova NN

místo: Prštice

zadavatel: SEKV, spol. s r.o.

termín: 5-10/2019

počet stran: 11

datum vypracování: 19.3.2019

datum změny:

poznámka:

Odsouhlaseno dne:

Pod čj.:KRPB- /ČJ-2019-0600DI

Dle § zák. č. 13/1997 Sb.


Dle § zák. č. 361/2000 Sb.

Platnost do:

Podpis:

DOPRAVNÍ INSPEKTORÁT PČR BRNO


Legenda:

-  přechodné DZ
-  nutno osadit 7 dní předem
-  stávající DZ
-  počty jsou pouze orientační
-  stávající DZ dočasně zrušit




BS Morava spol. s r.o.
dopravní značení: půjčovna - prodej - servis


Foltýnova 19, 635 00 Brno
provozovna: Brno, Jihlavská ul.
tel.: 547 242 042, e-mail: info@bsmorava.cz,
www.bsmorava.cz

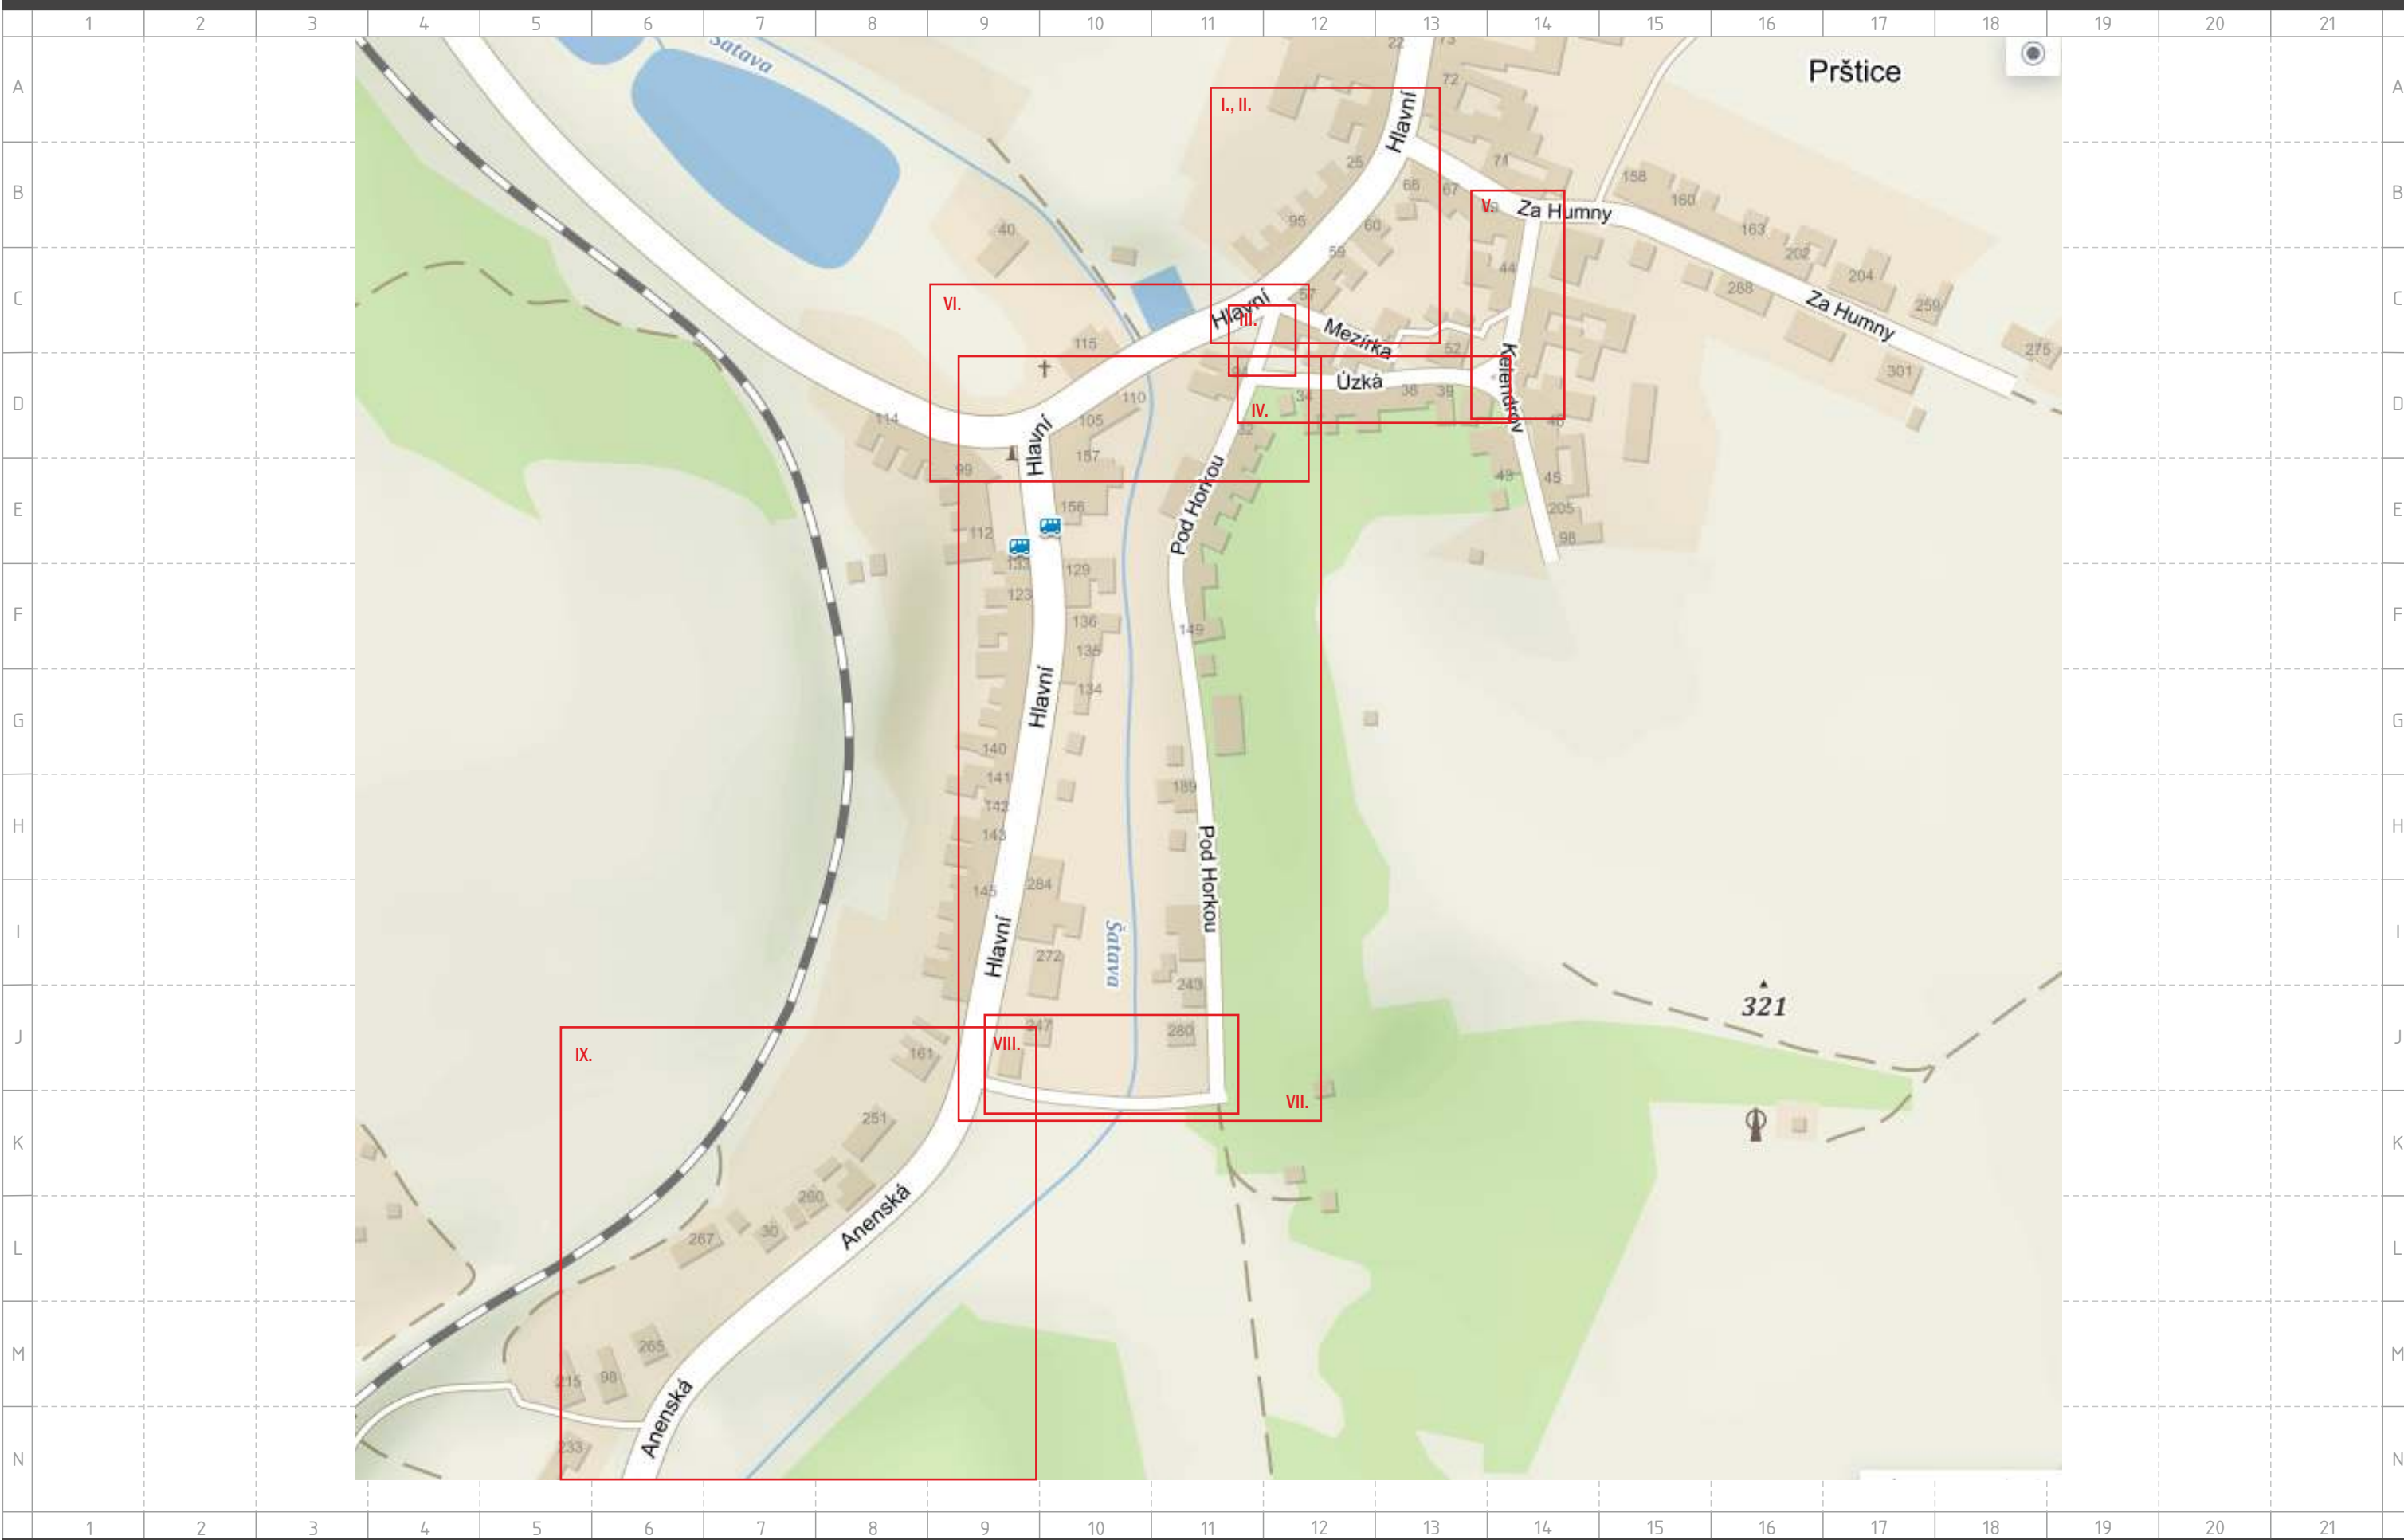

VSTUP DO NEMOVITOSTÍ BUDE ZAJIŠTĚN BEZPEČNOSTNÍMI LÁVKAMI

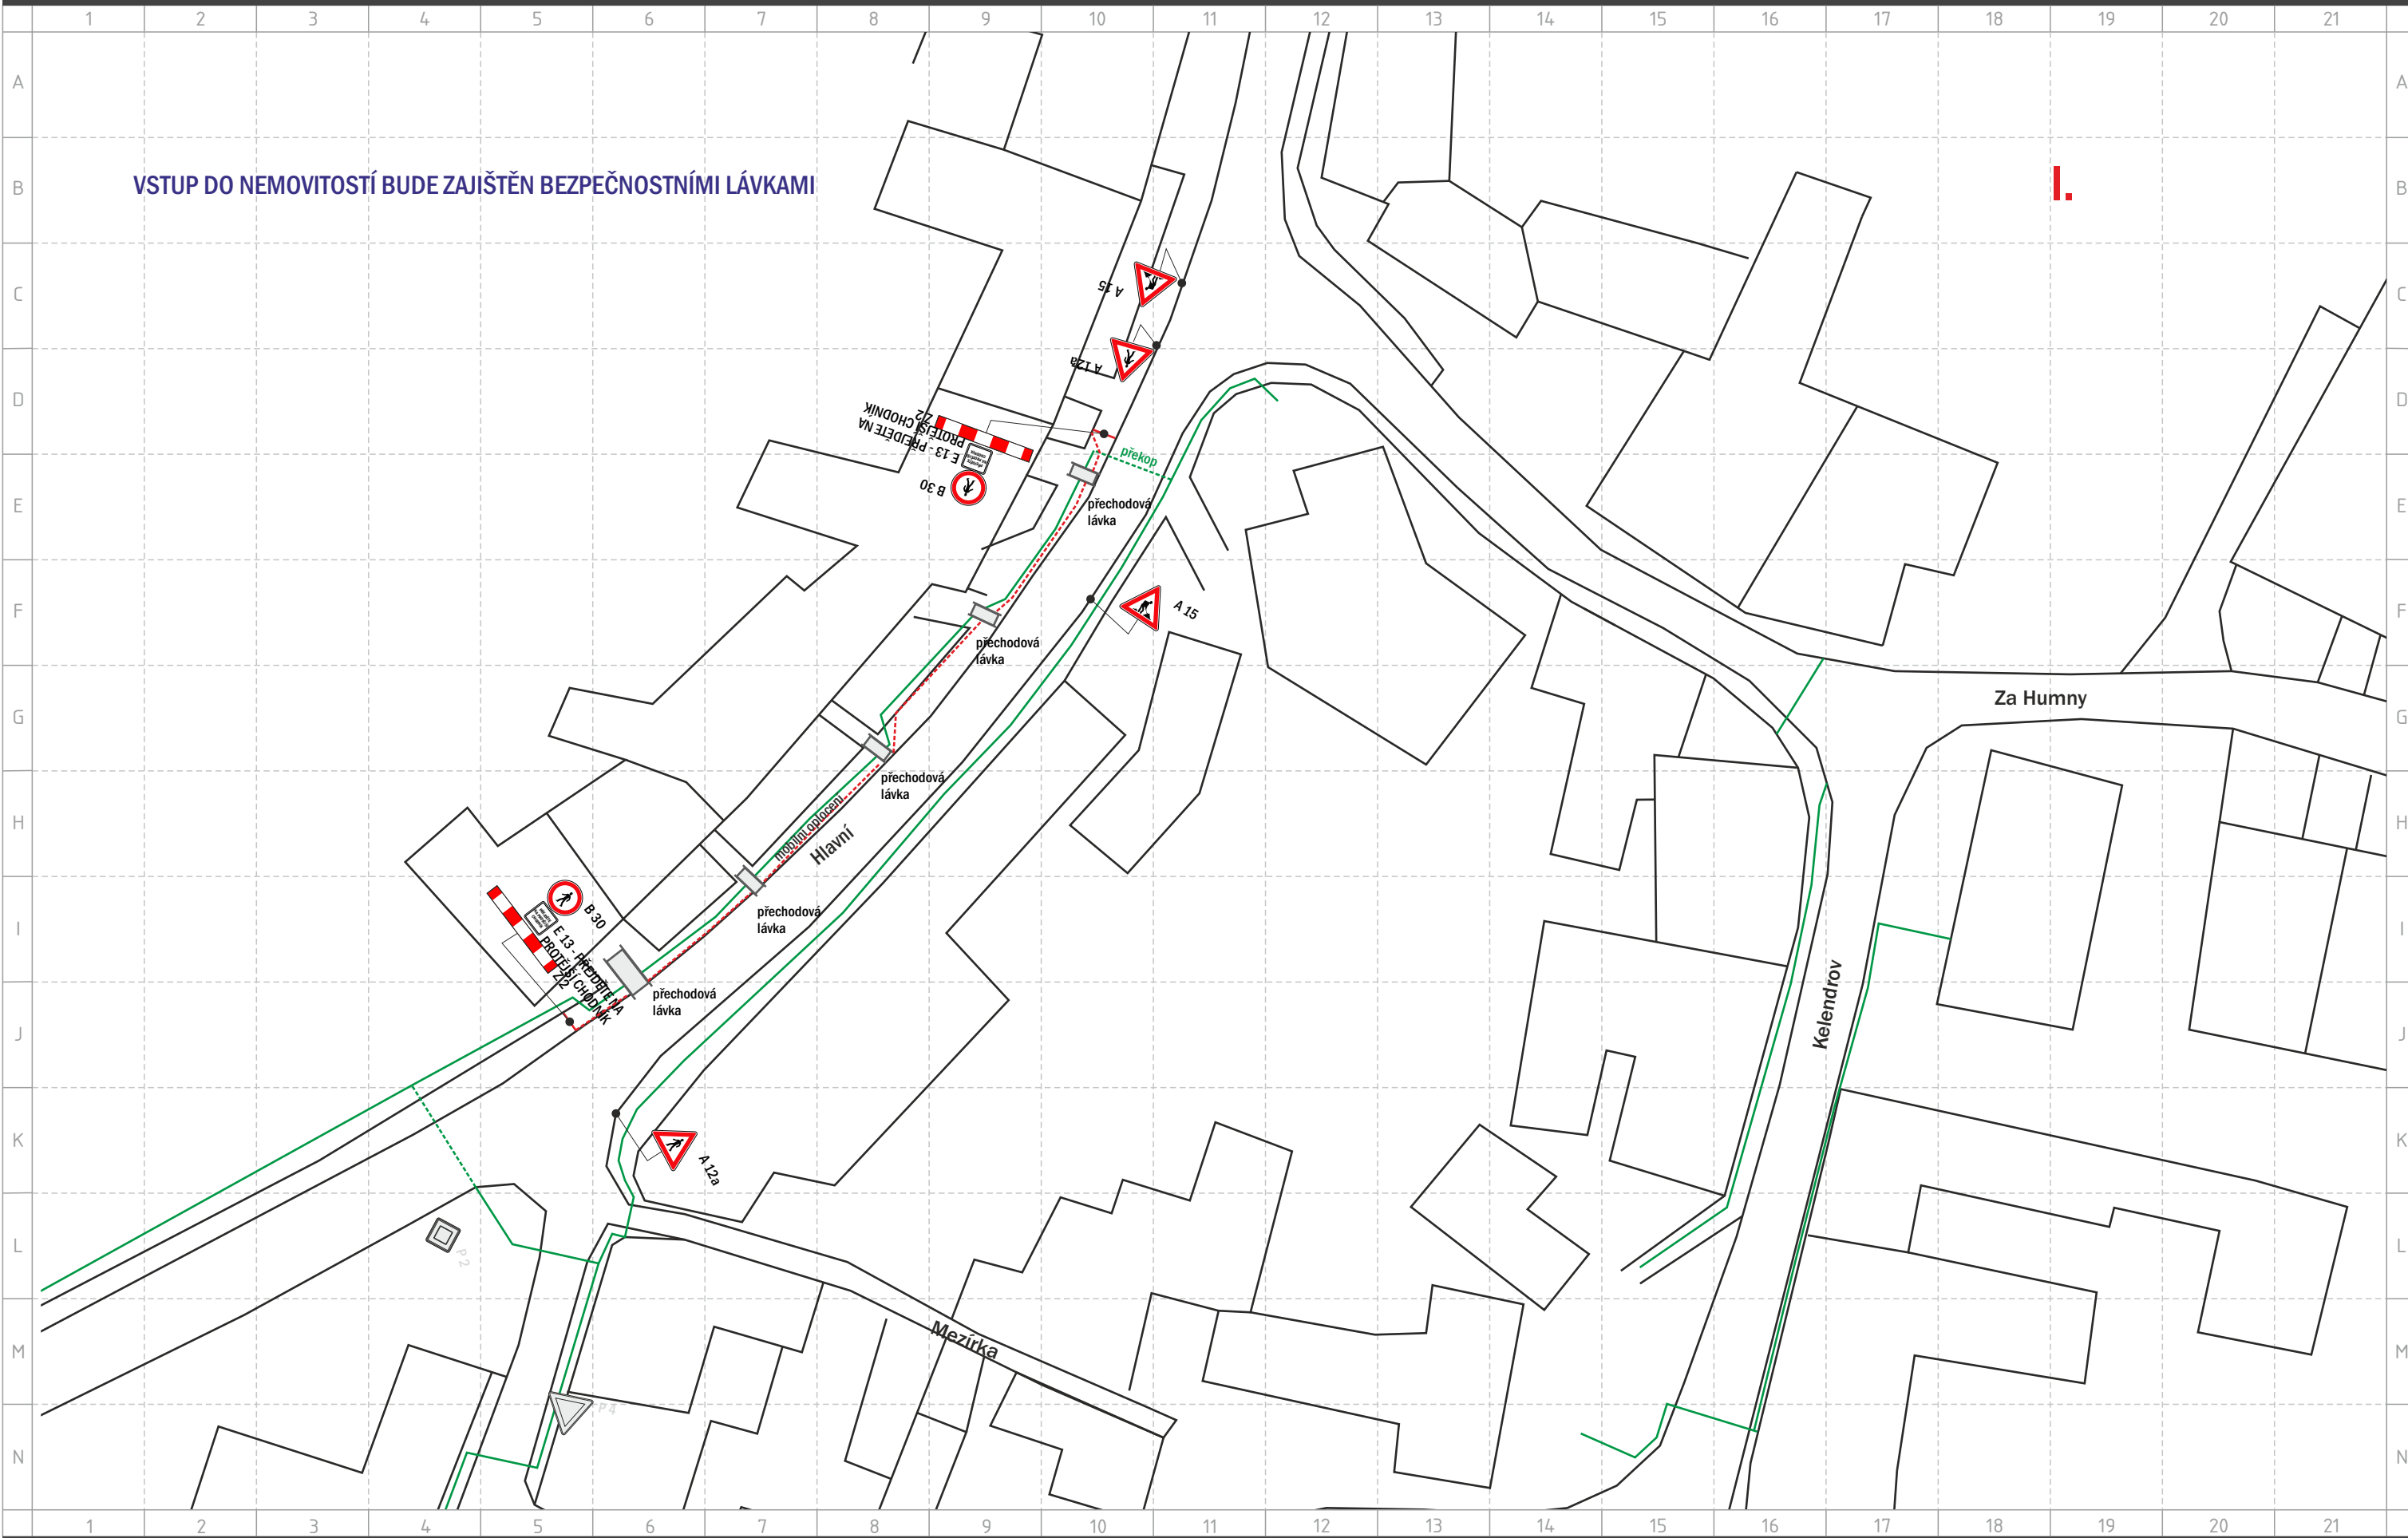


www.bsmorava.cz BSMORAVA DOPRAVNÍ ZNAČENÍ

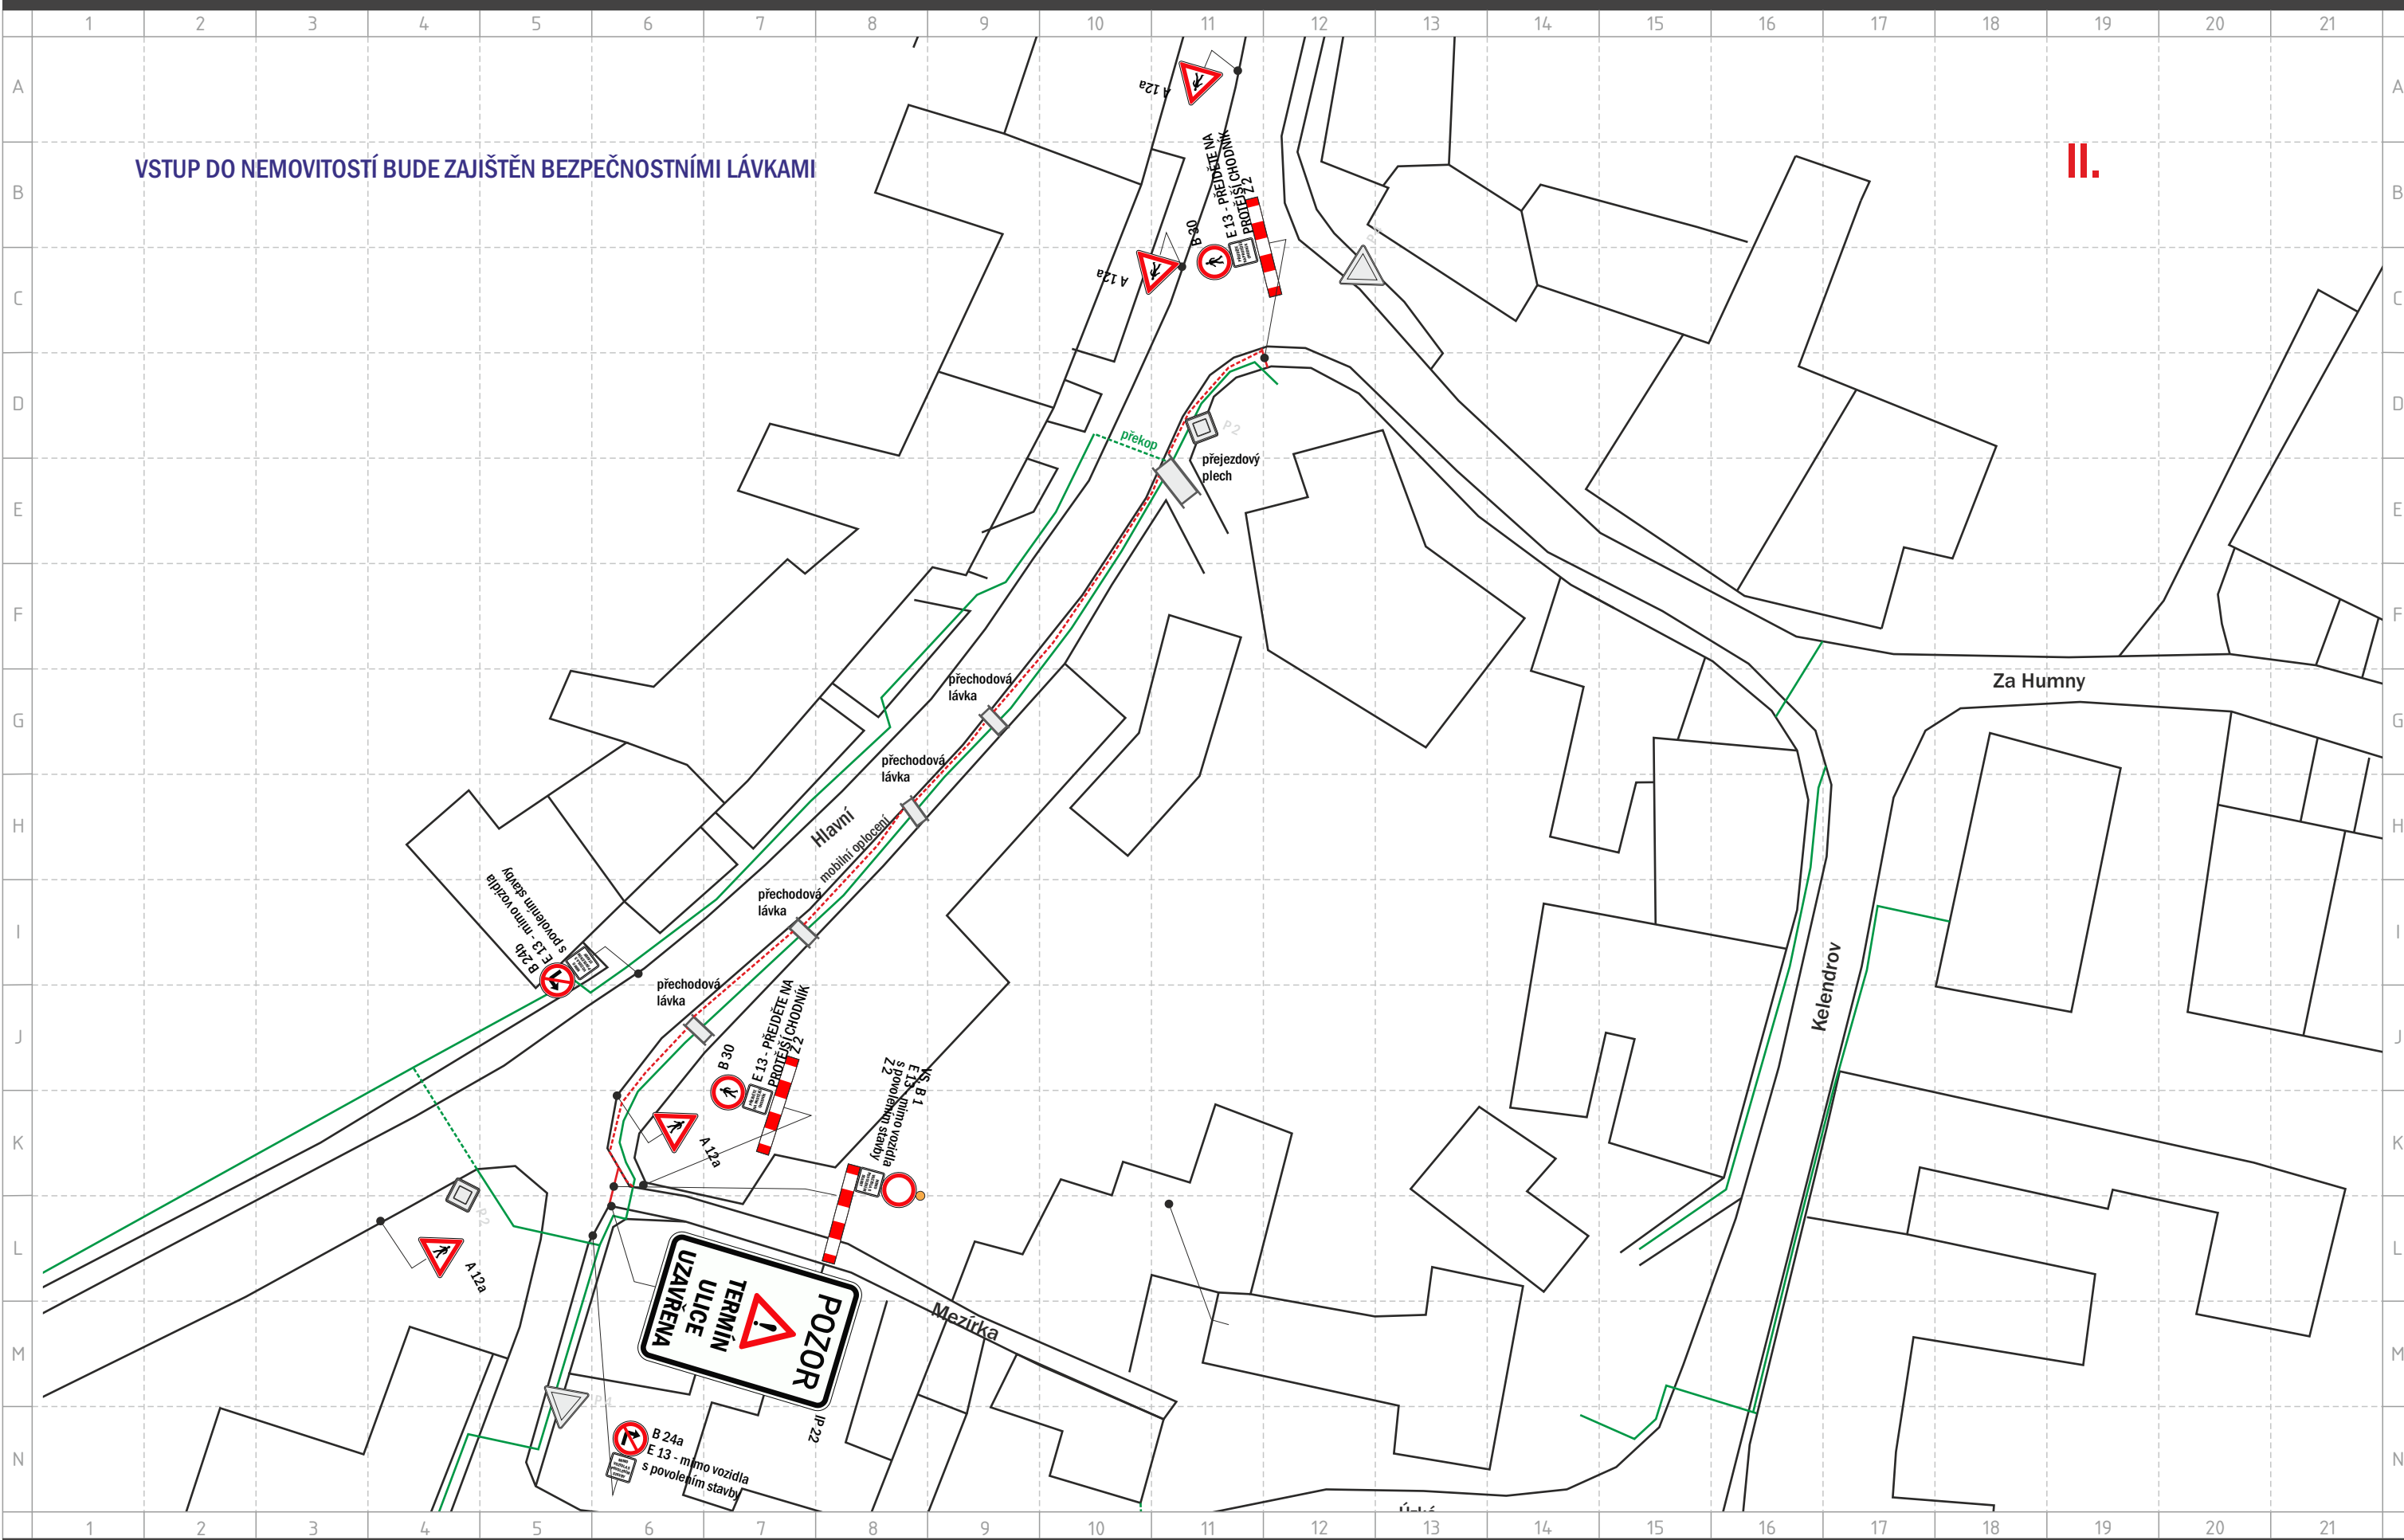

VSTUP DO NEMOVITOSTÍ BUDE ZAJIŠTĚN BEZPEČNOSTNÍMI LÁVKAMI


II.

VSTUP DO NEMOVITOSTÍ BUDE ZAJIŠTĚN BEZPEČNOSTNÍMI LÁVKAMI

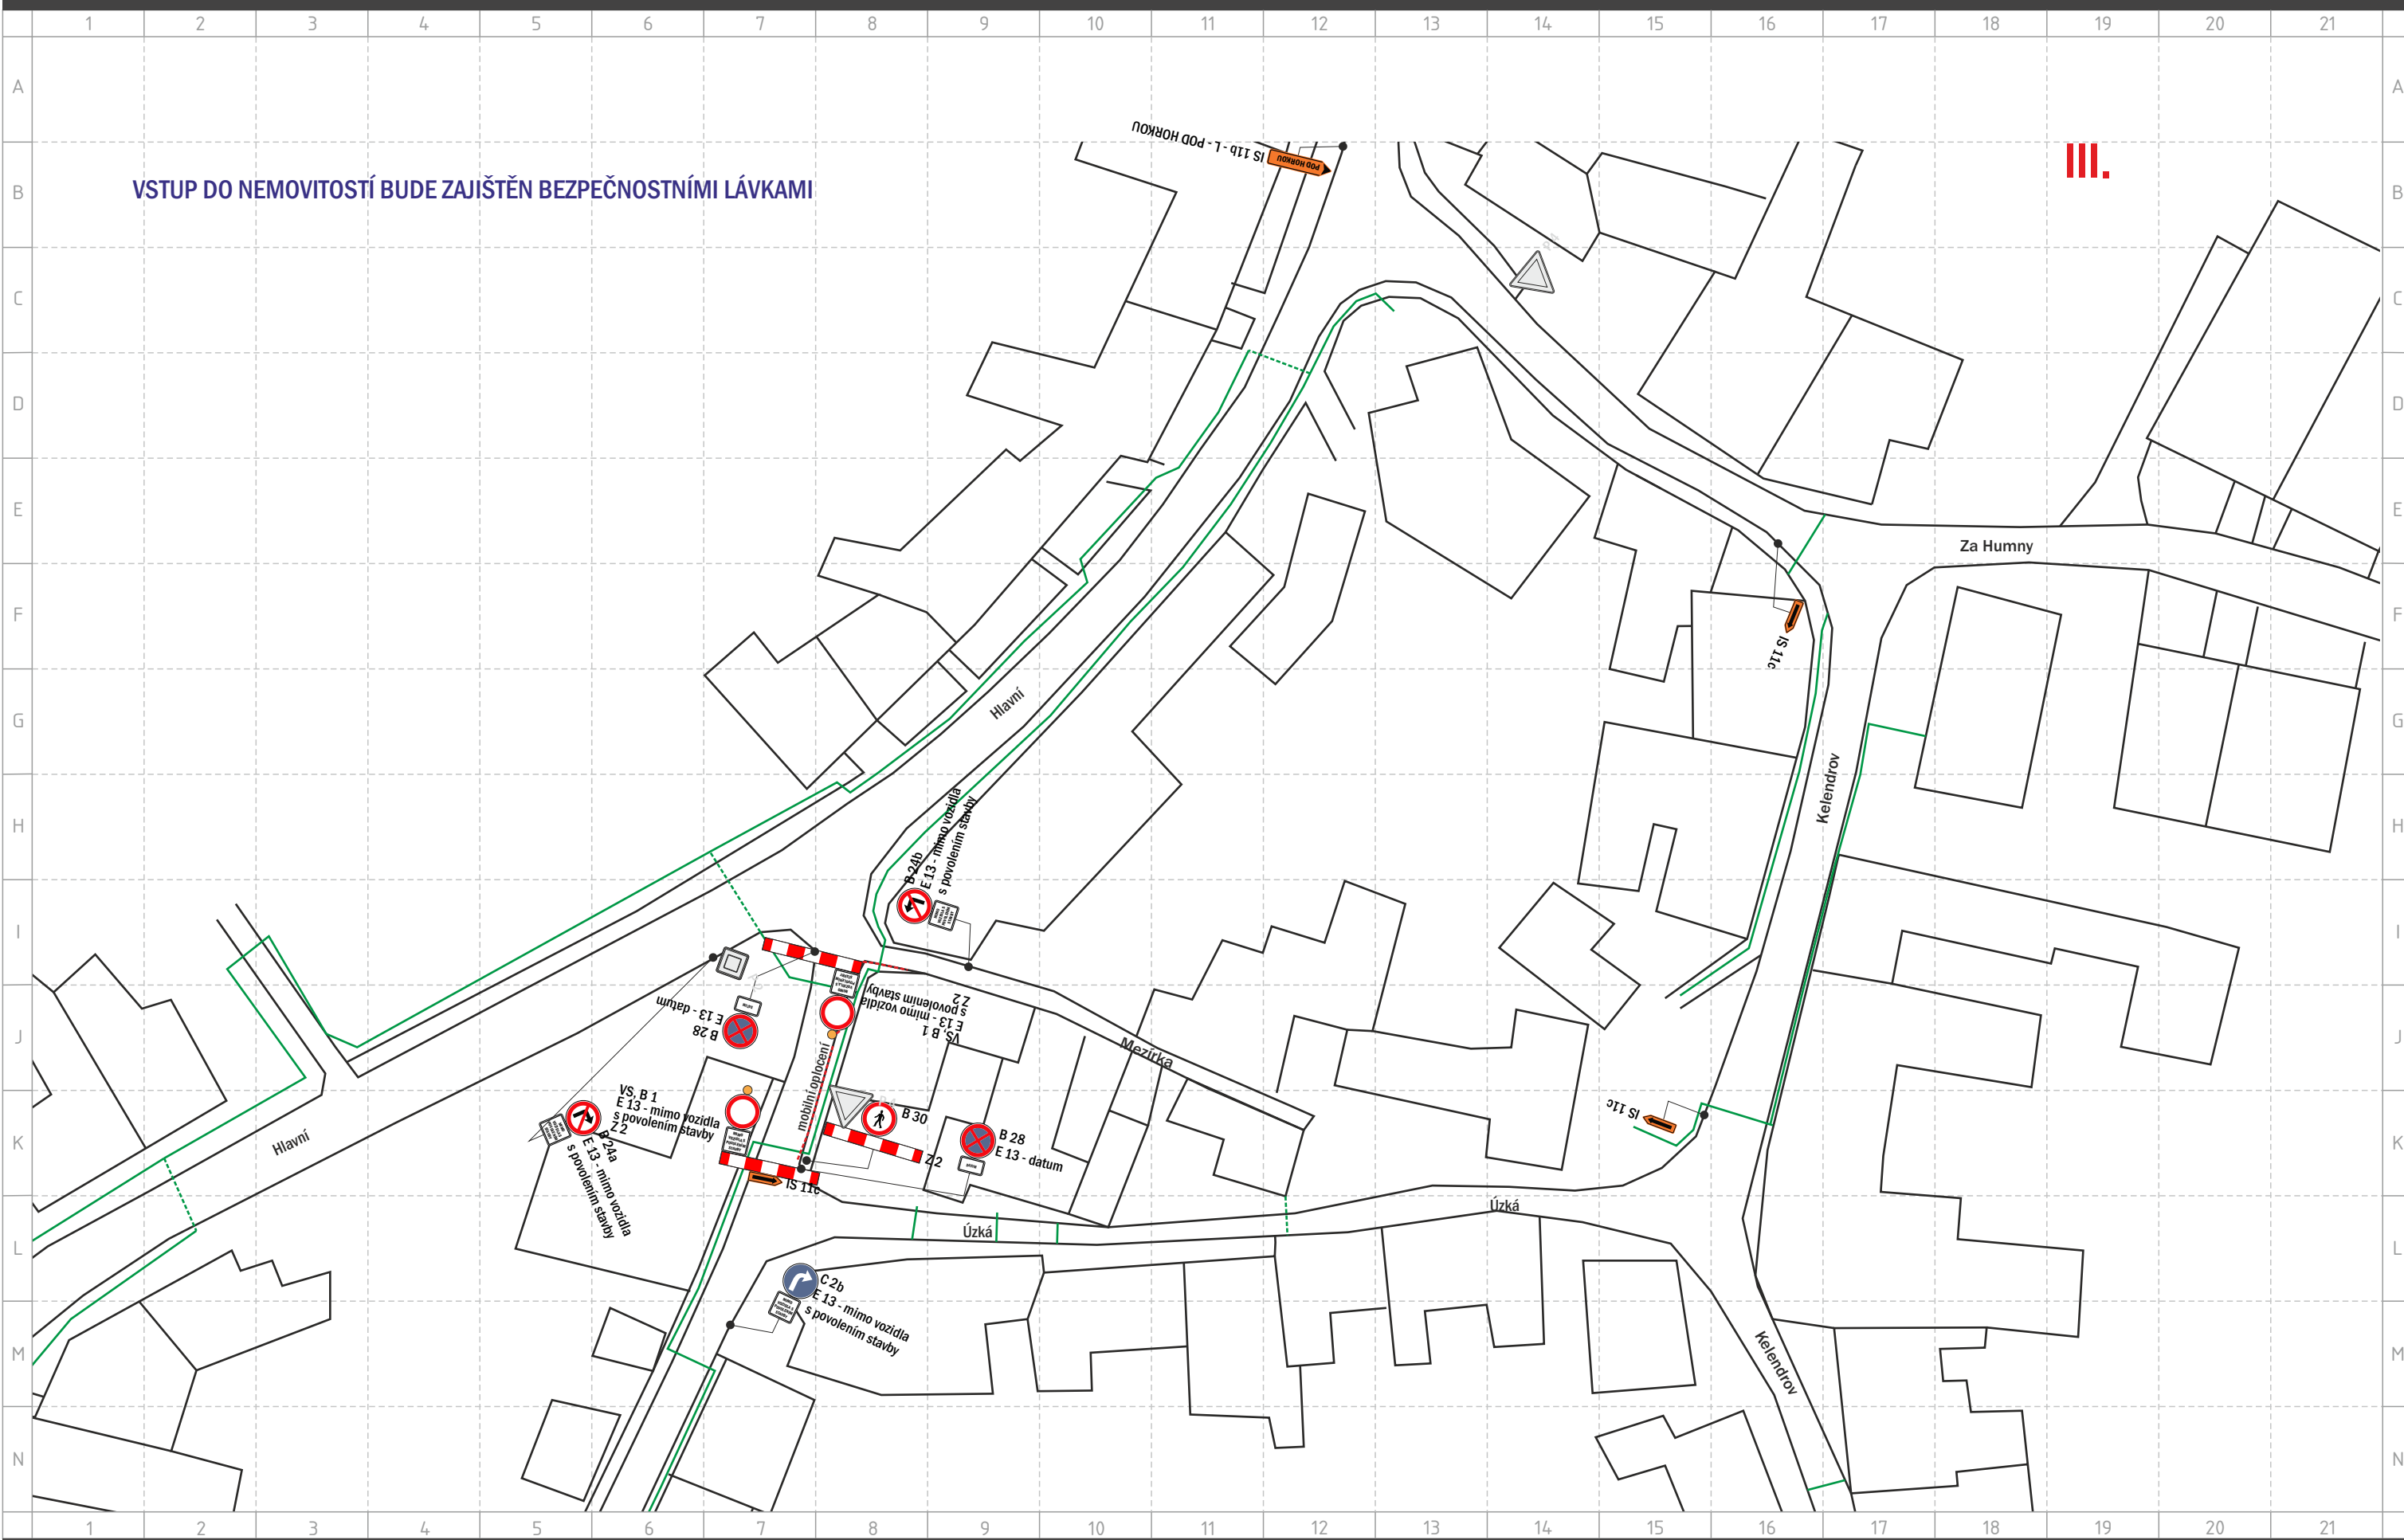


VSTUP DO NEMOVITOSTÍ BUDE ZAJIŠTĚN BEZPEČNOSTNÍMI LÁVKAMI


IV.

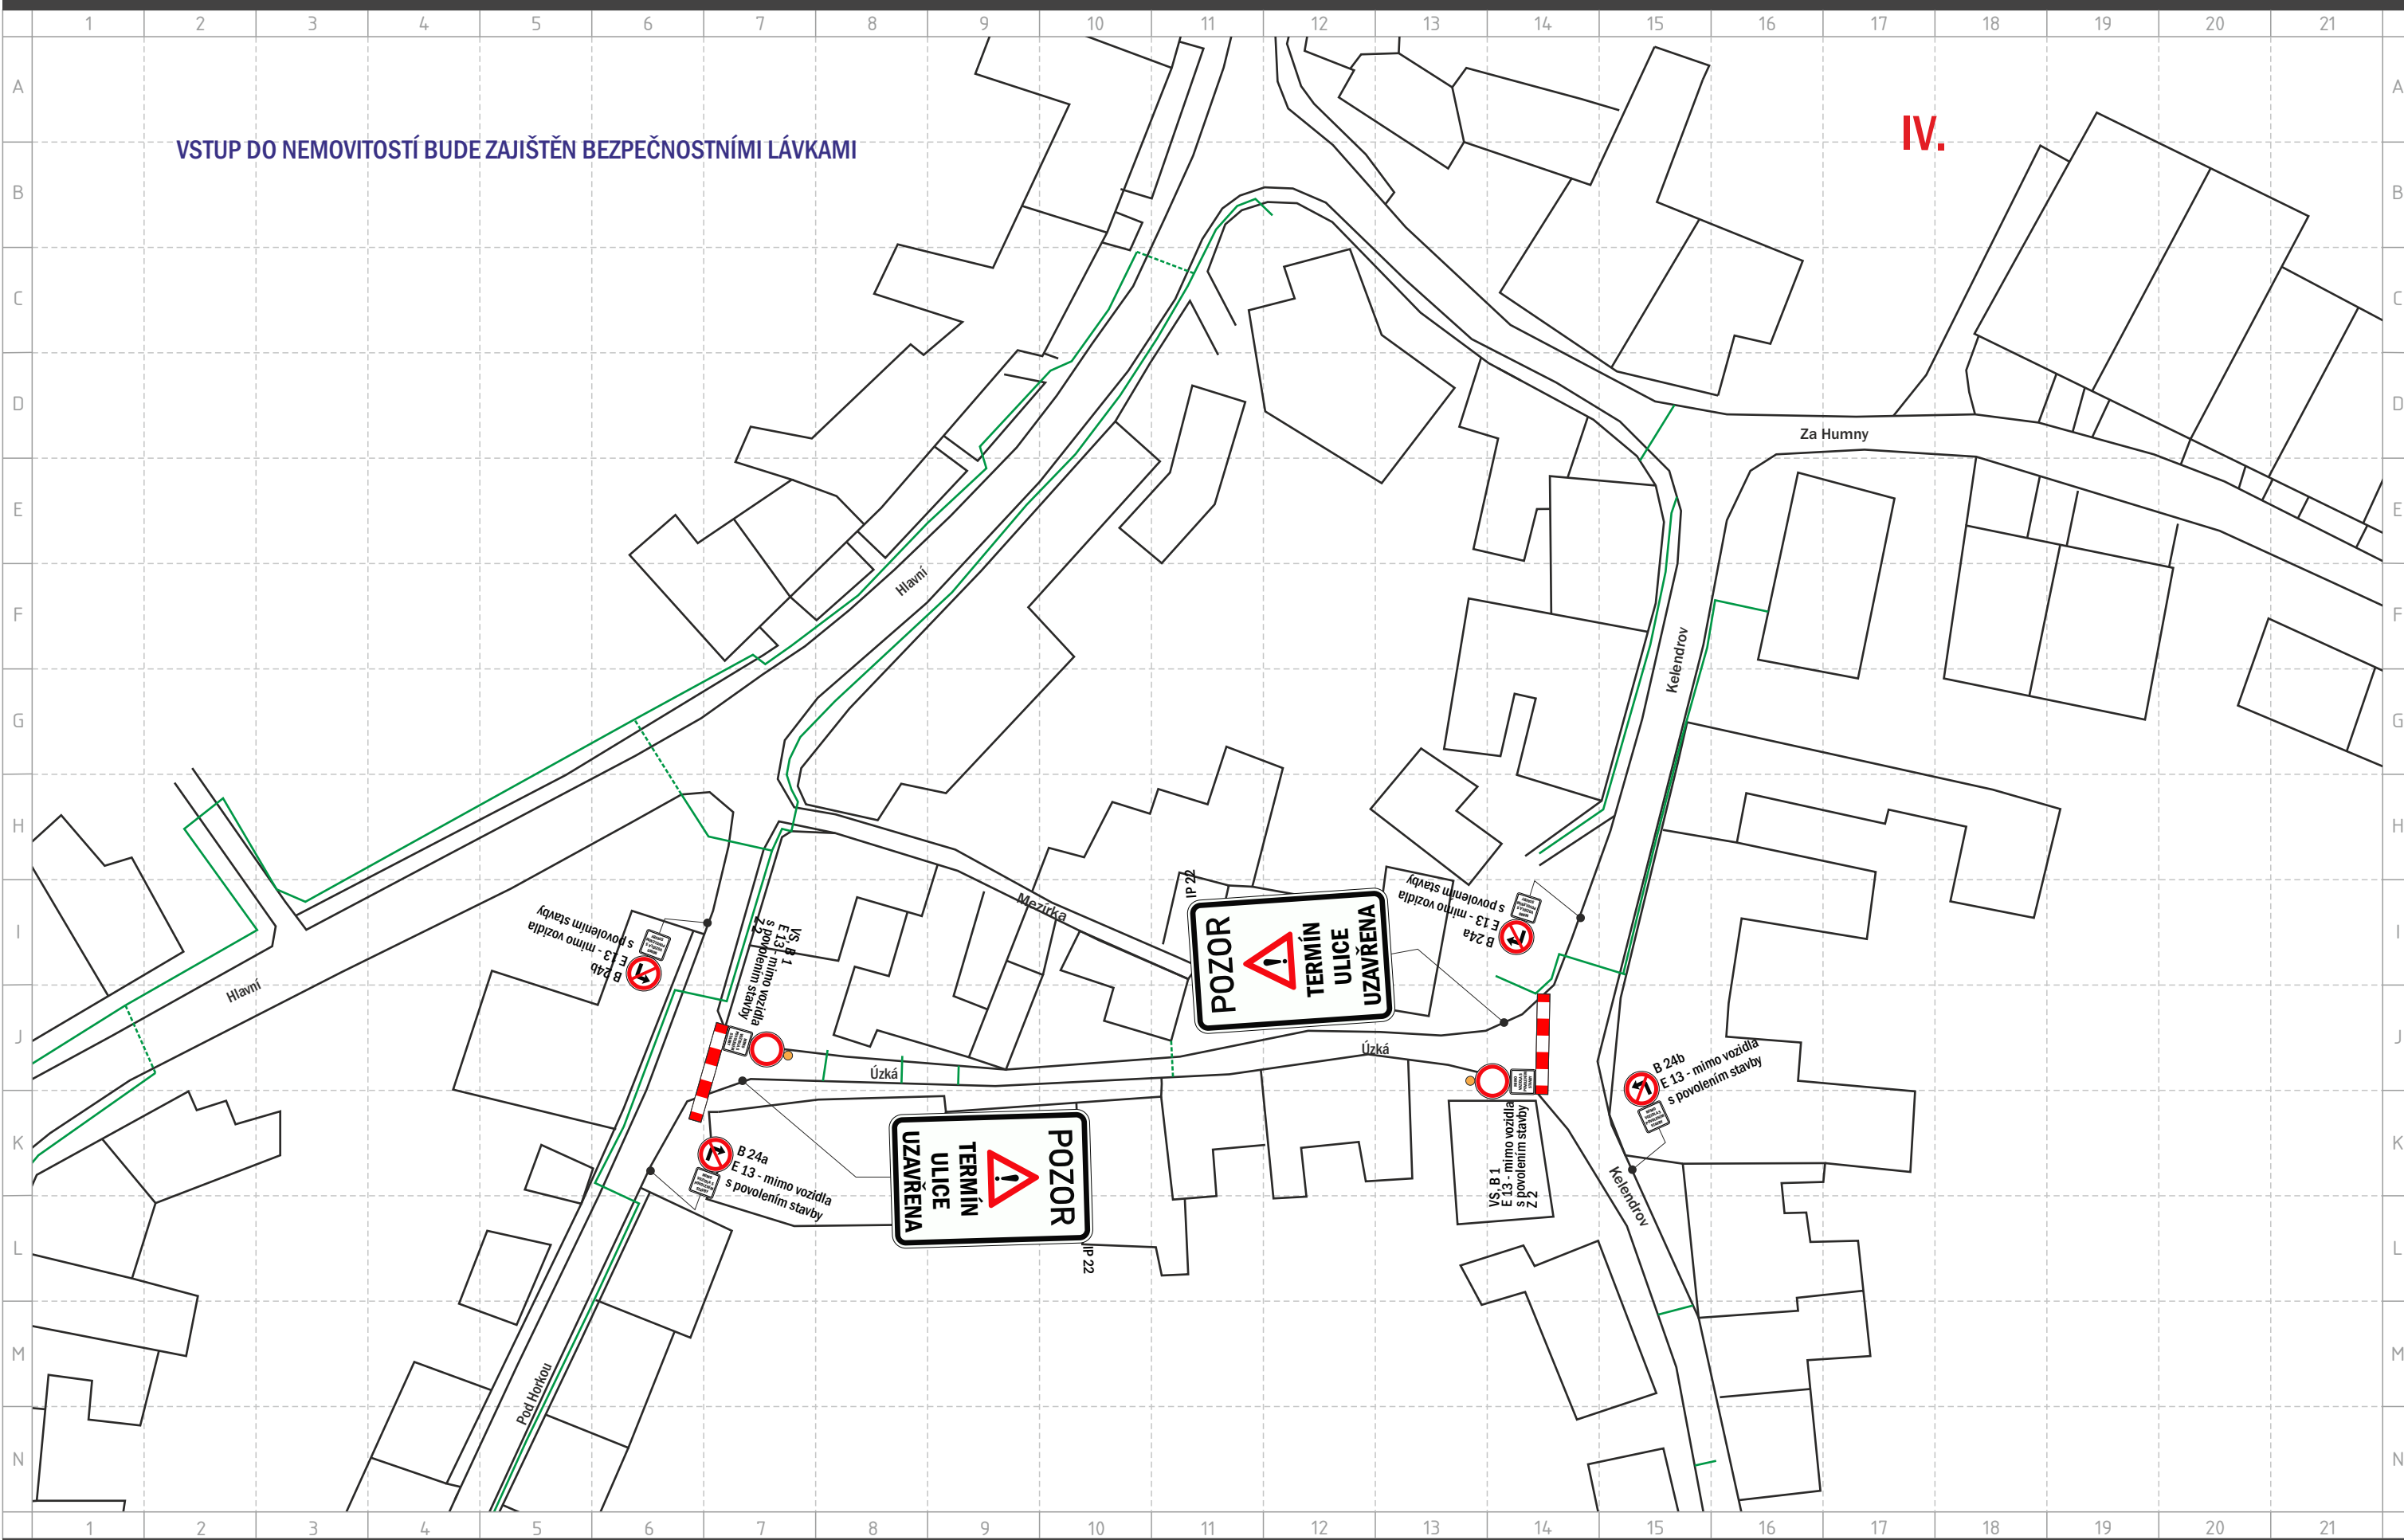


www.bsmorava.cz BS MORAVA DOPRAVNÍ ZNAČENÍ

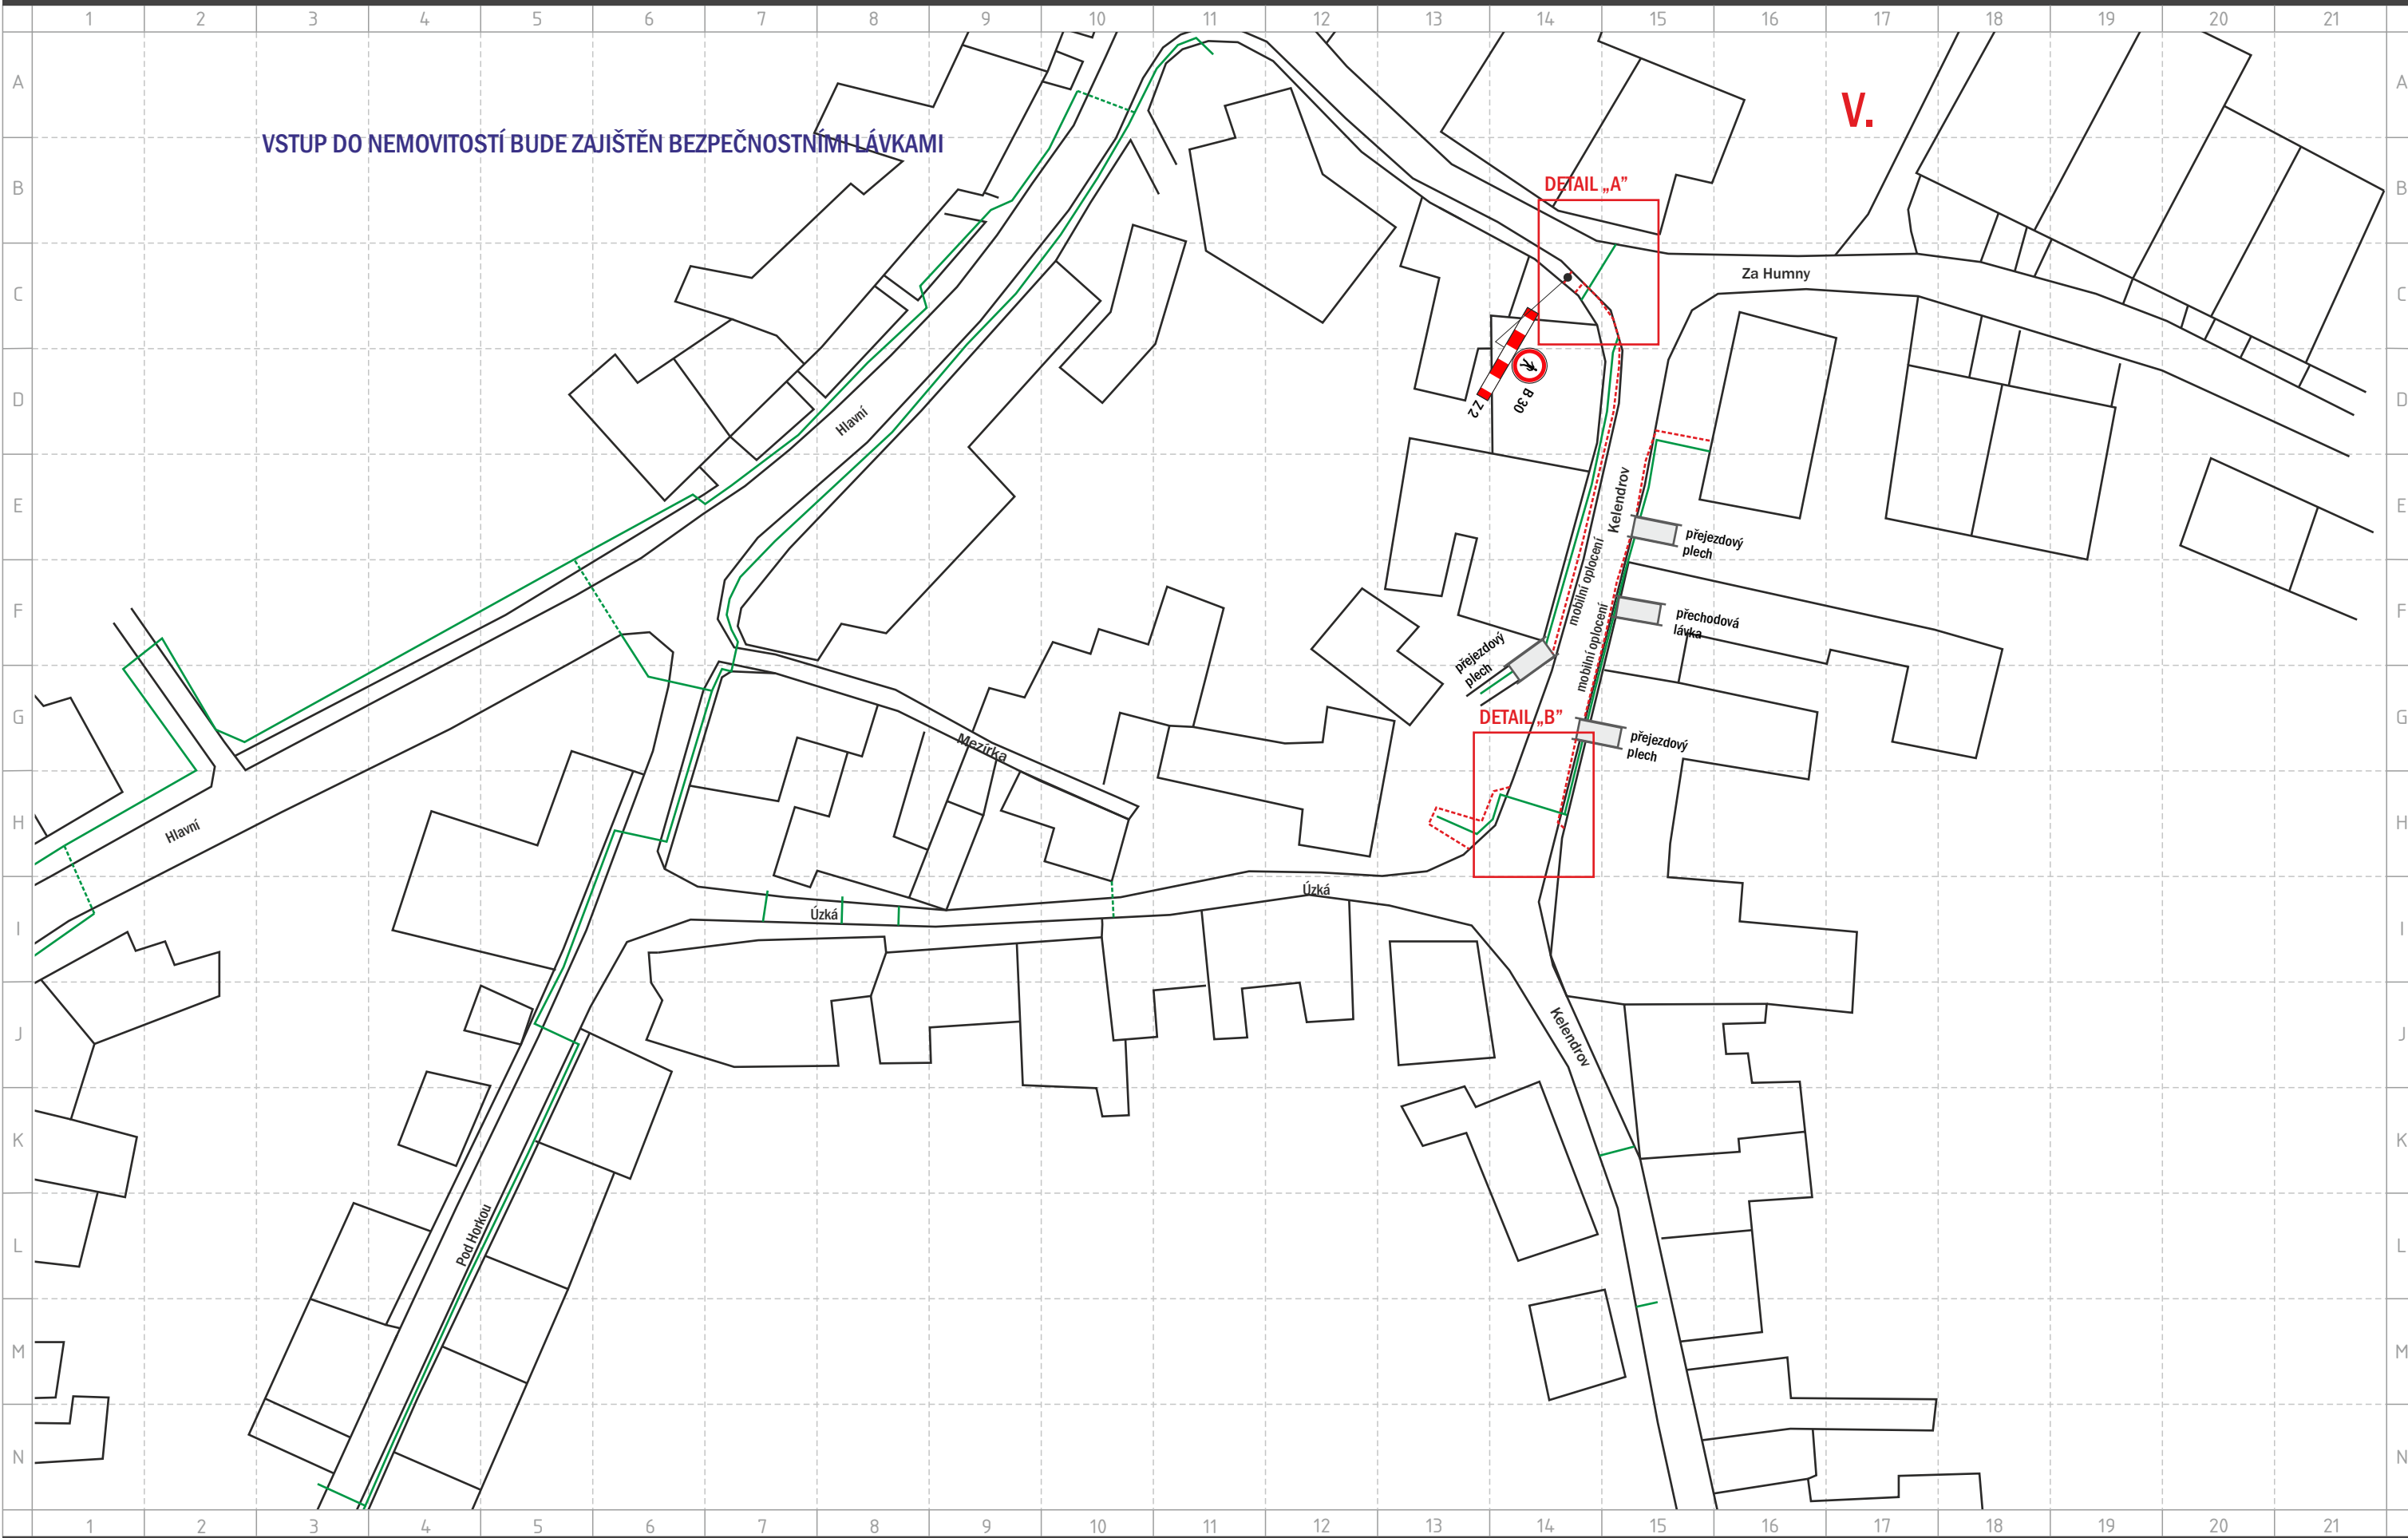


www.bsmorava.cz BSMORAVA DOPRAVNÍ ZNAČENÍ

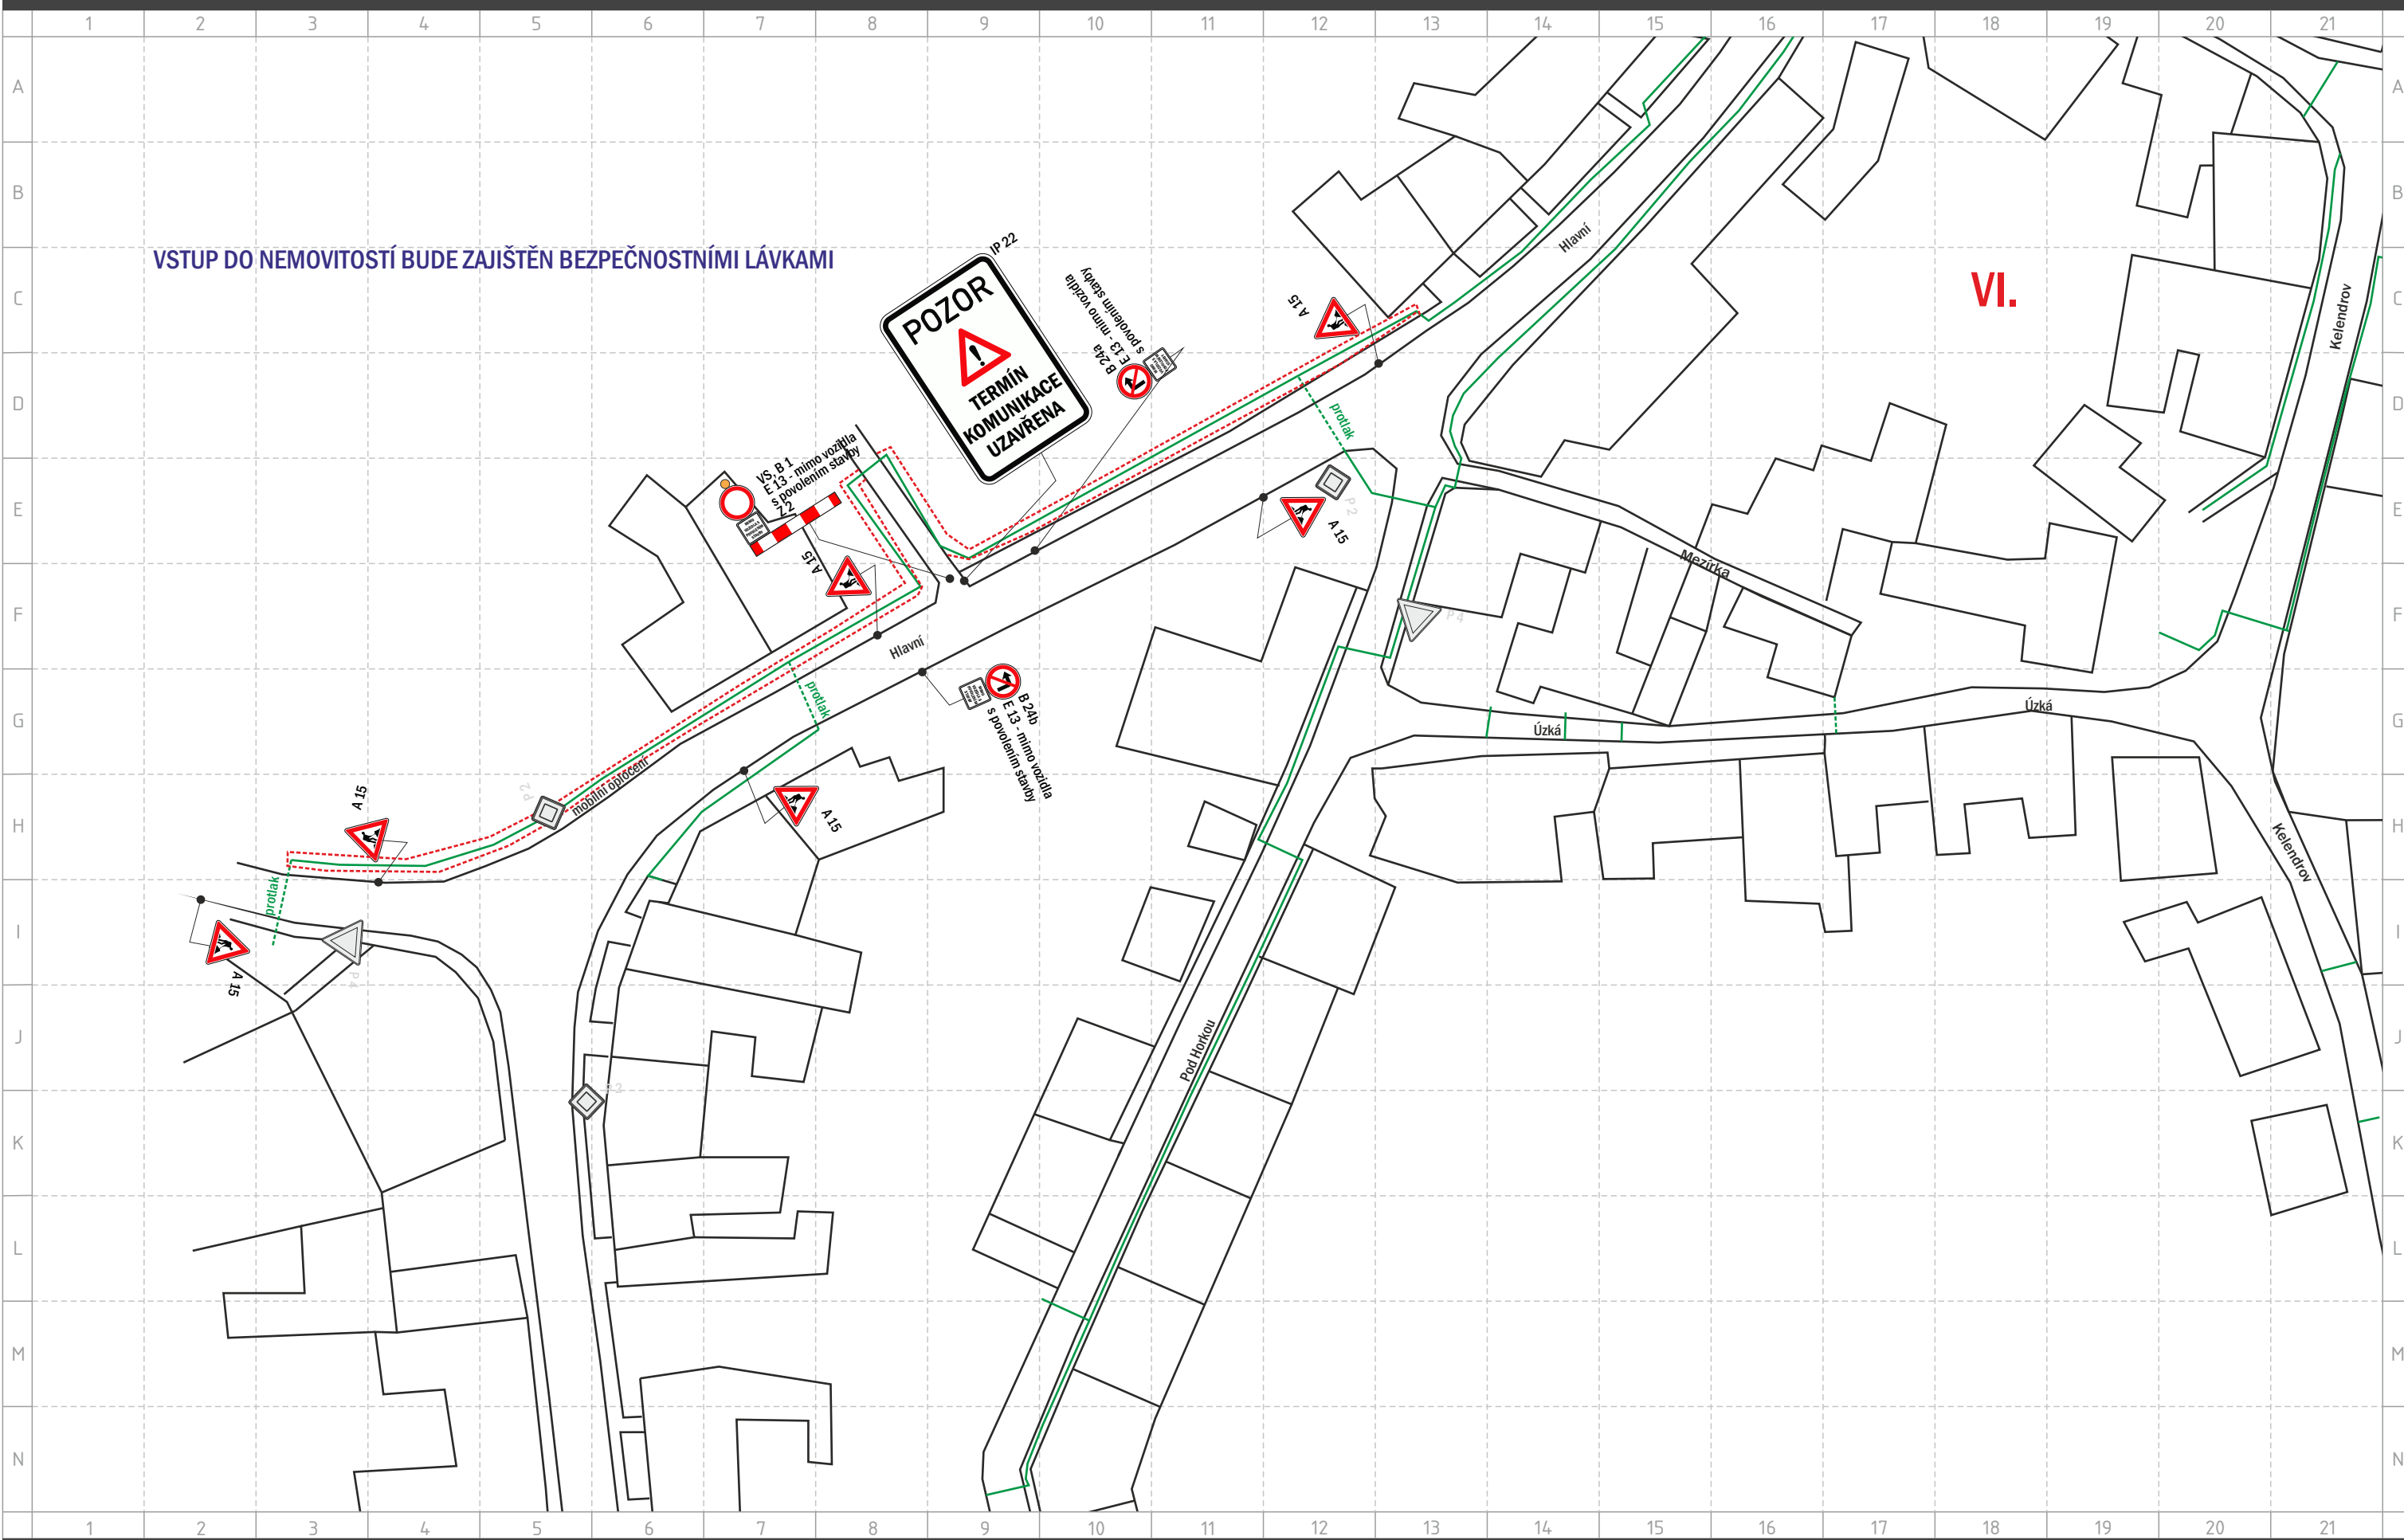


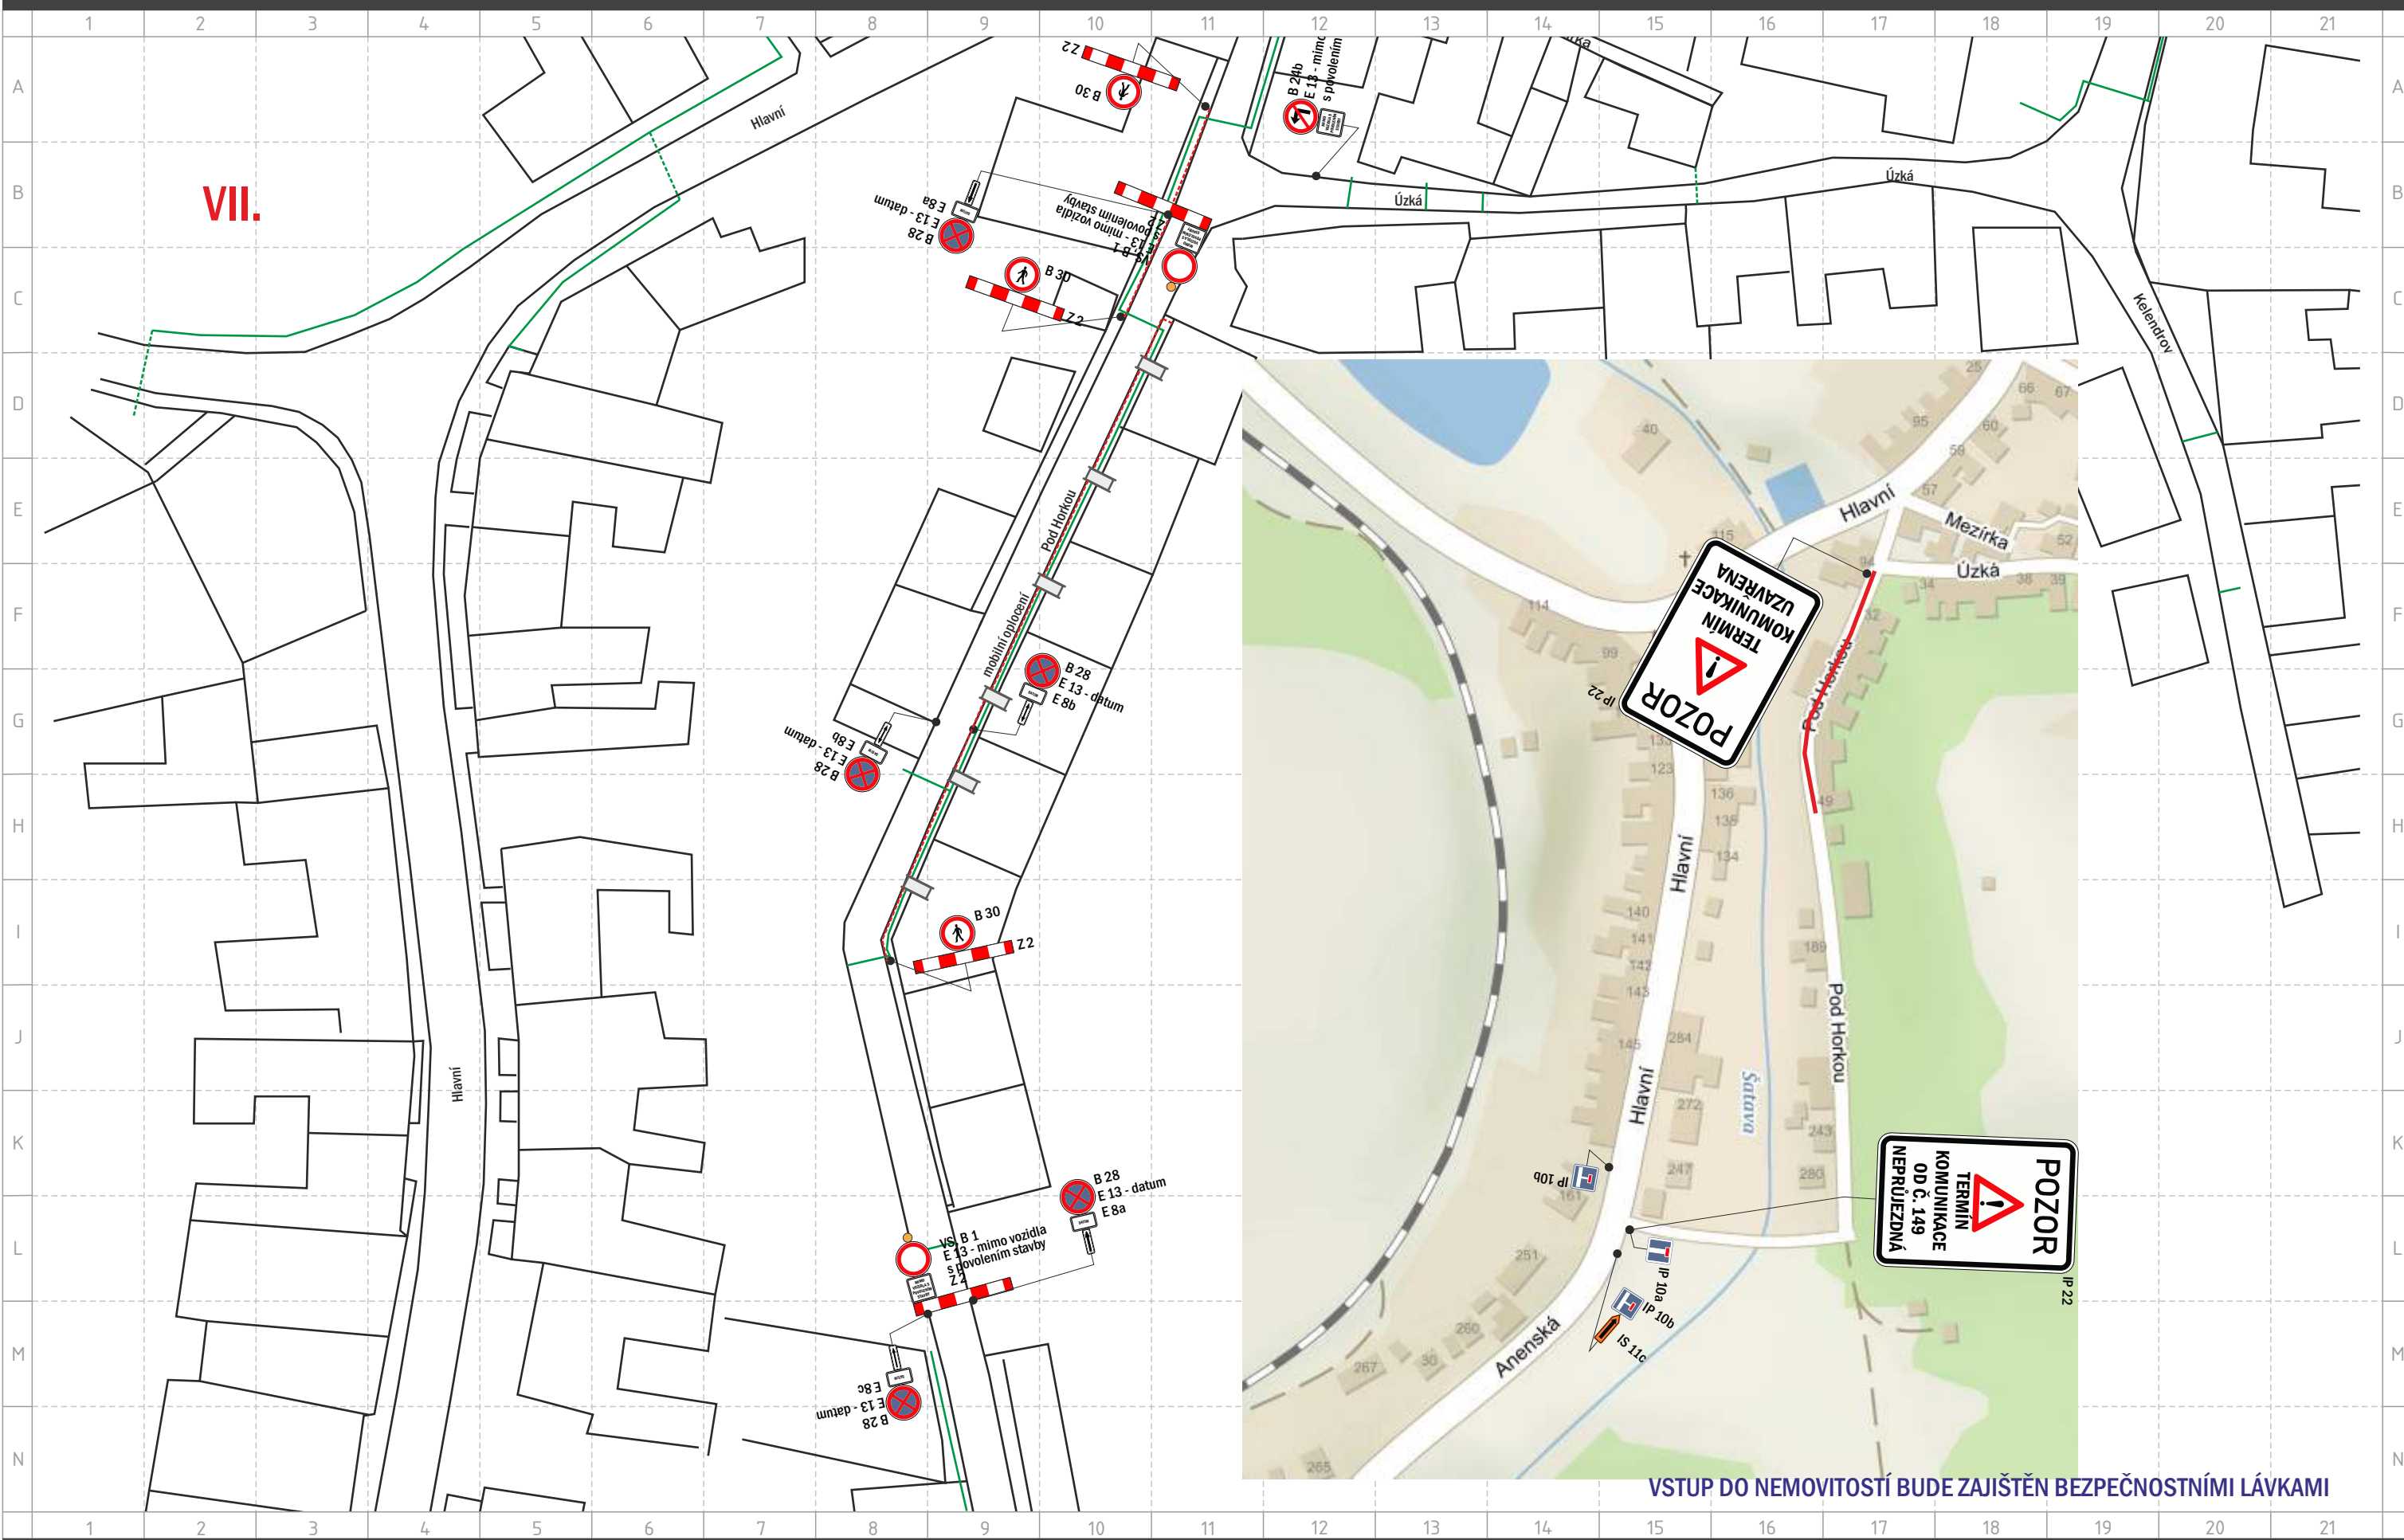

VII.

VSTUP DO NEMOVITOSTÍ BUDE ZAJIŠTĚN BEZPEČNOSTNÍMI LÁVKAMI

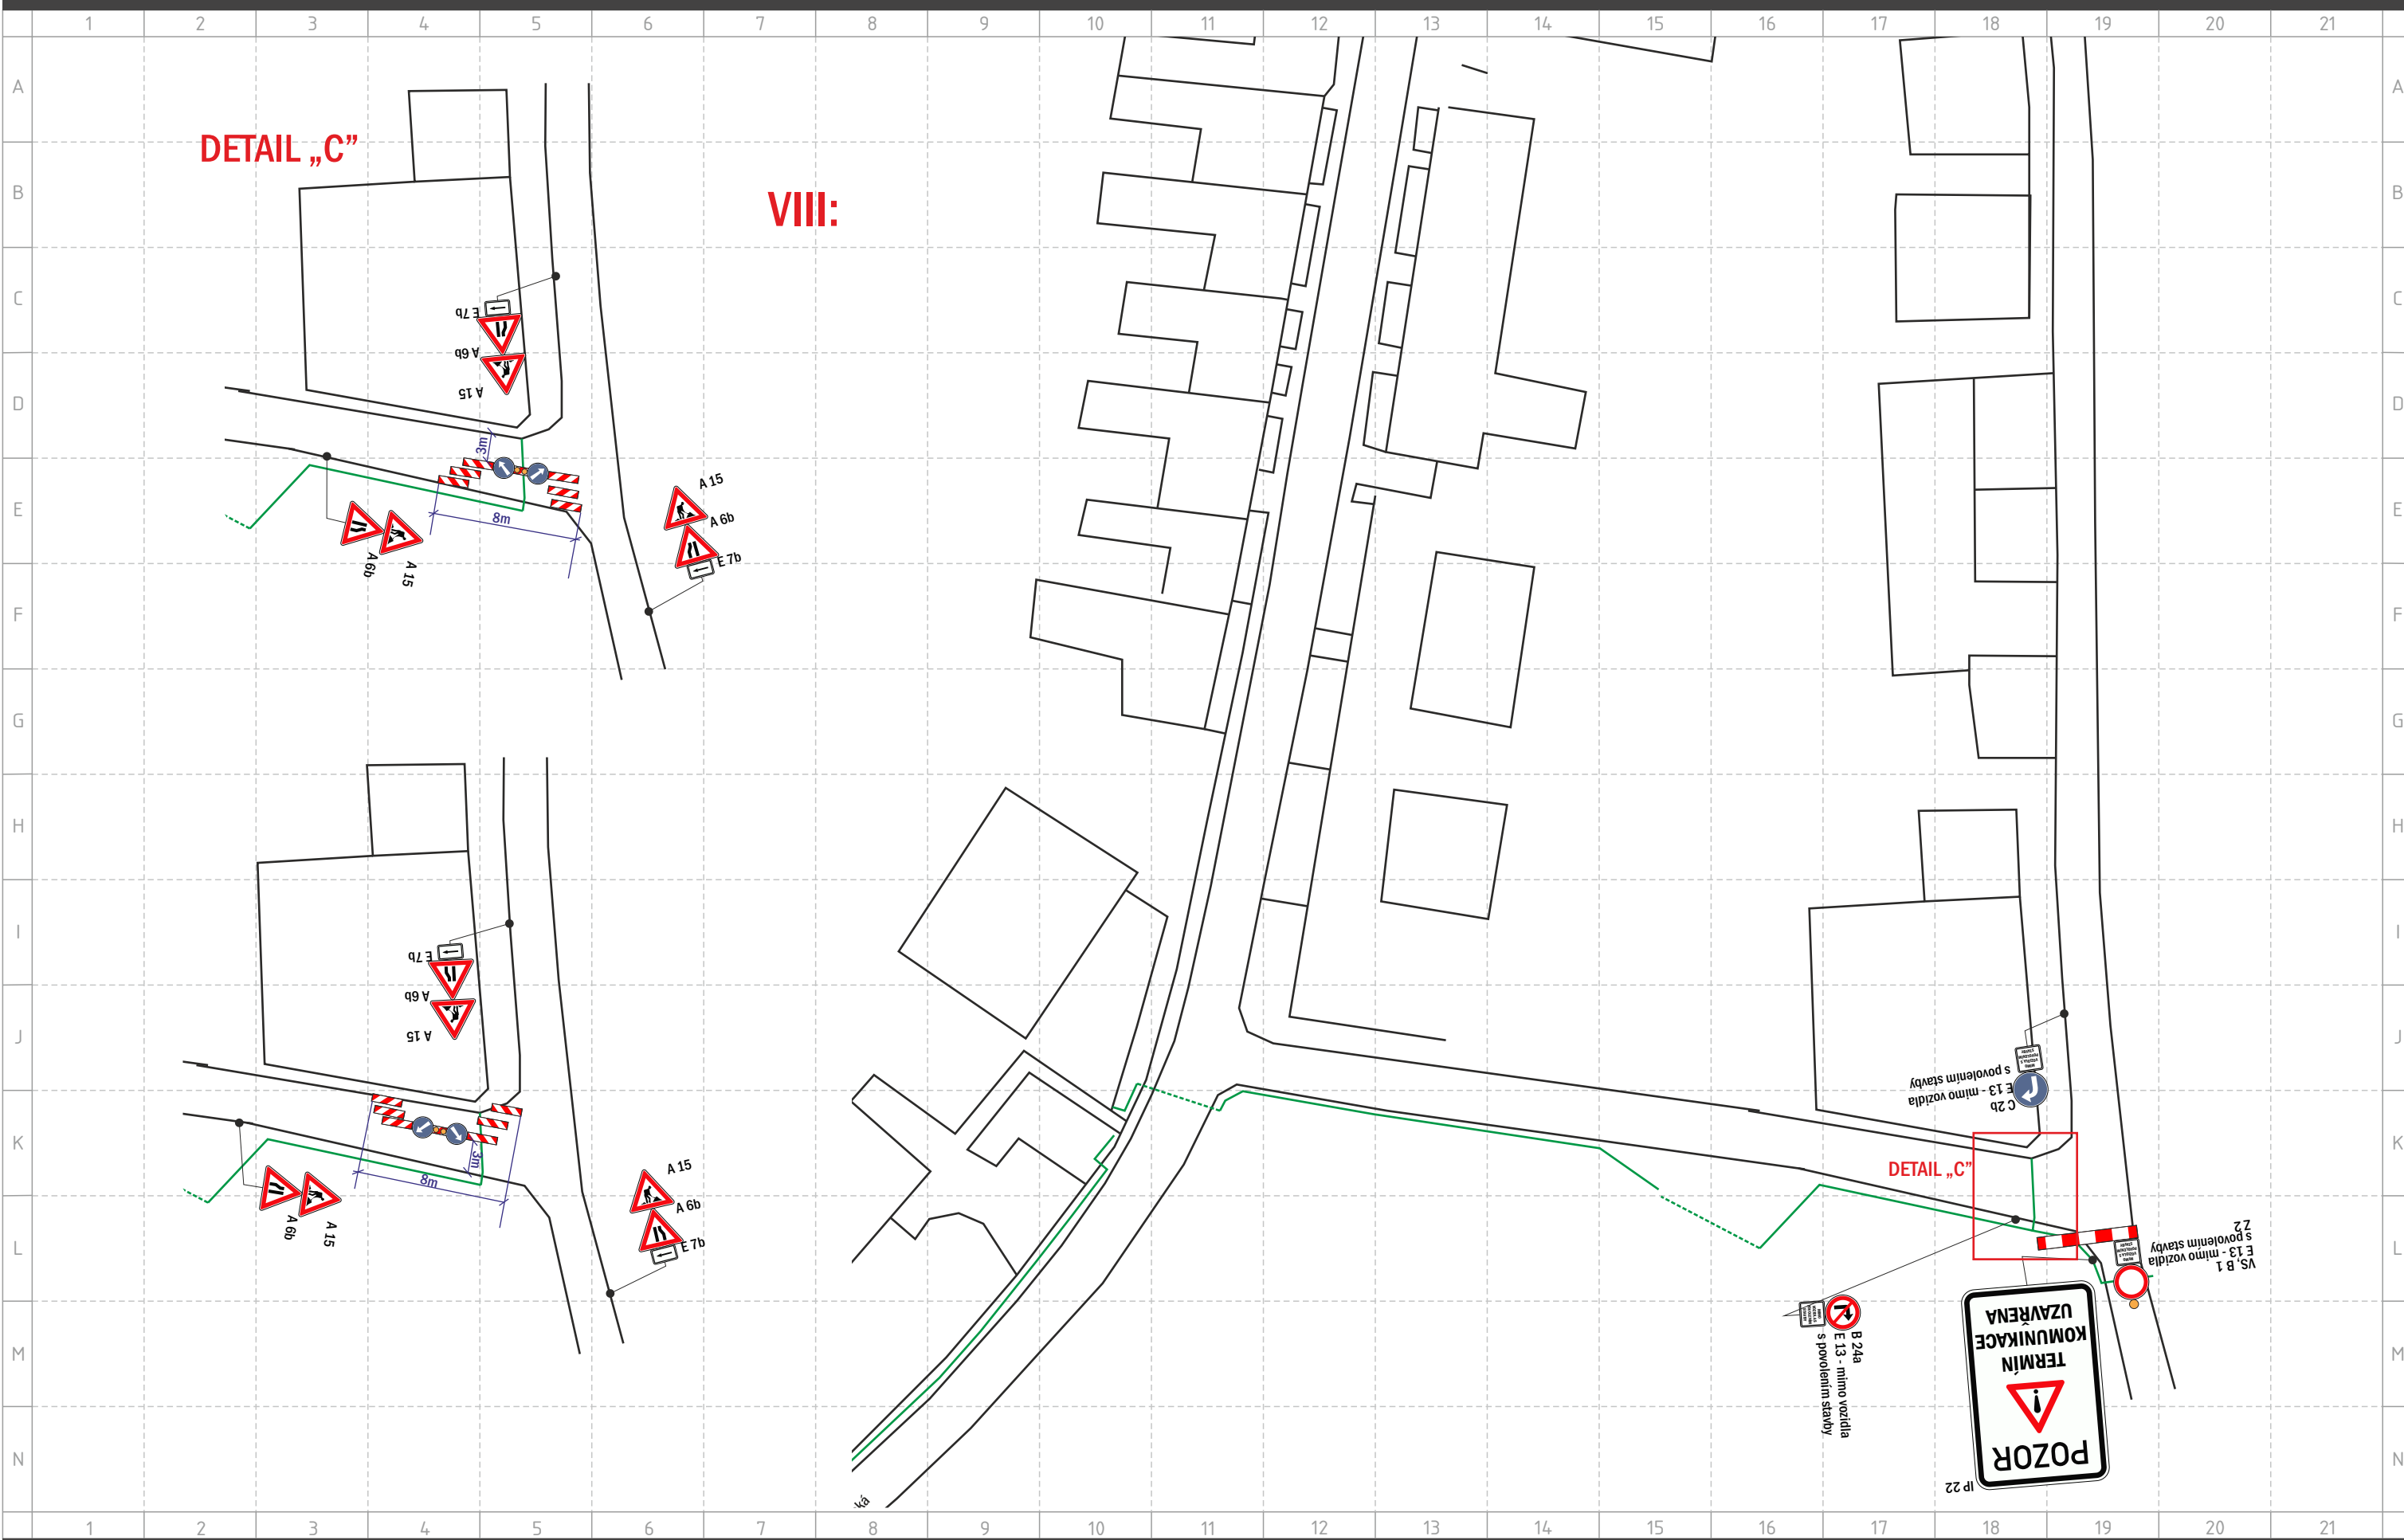

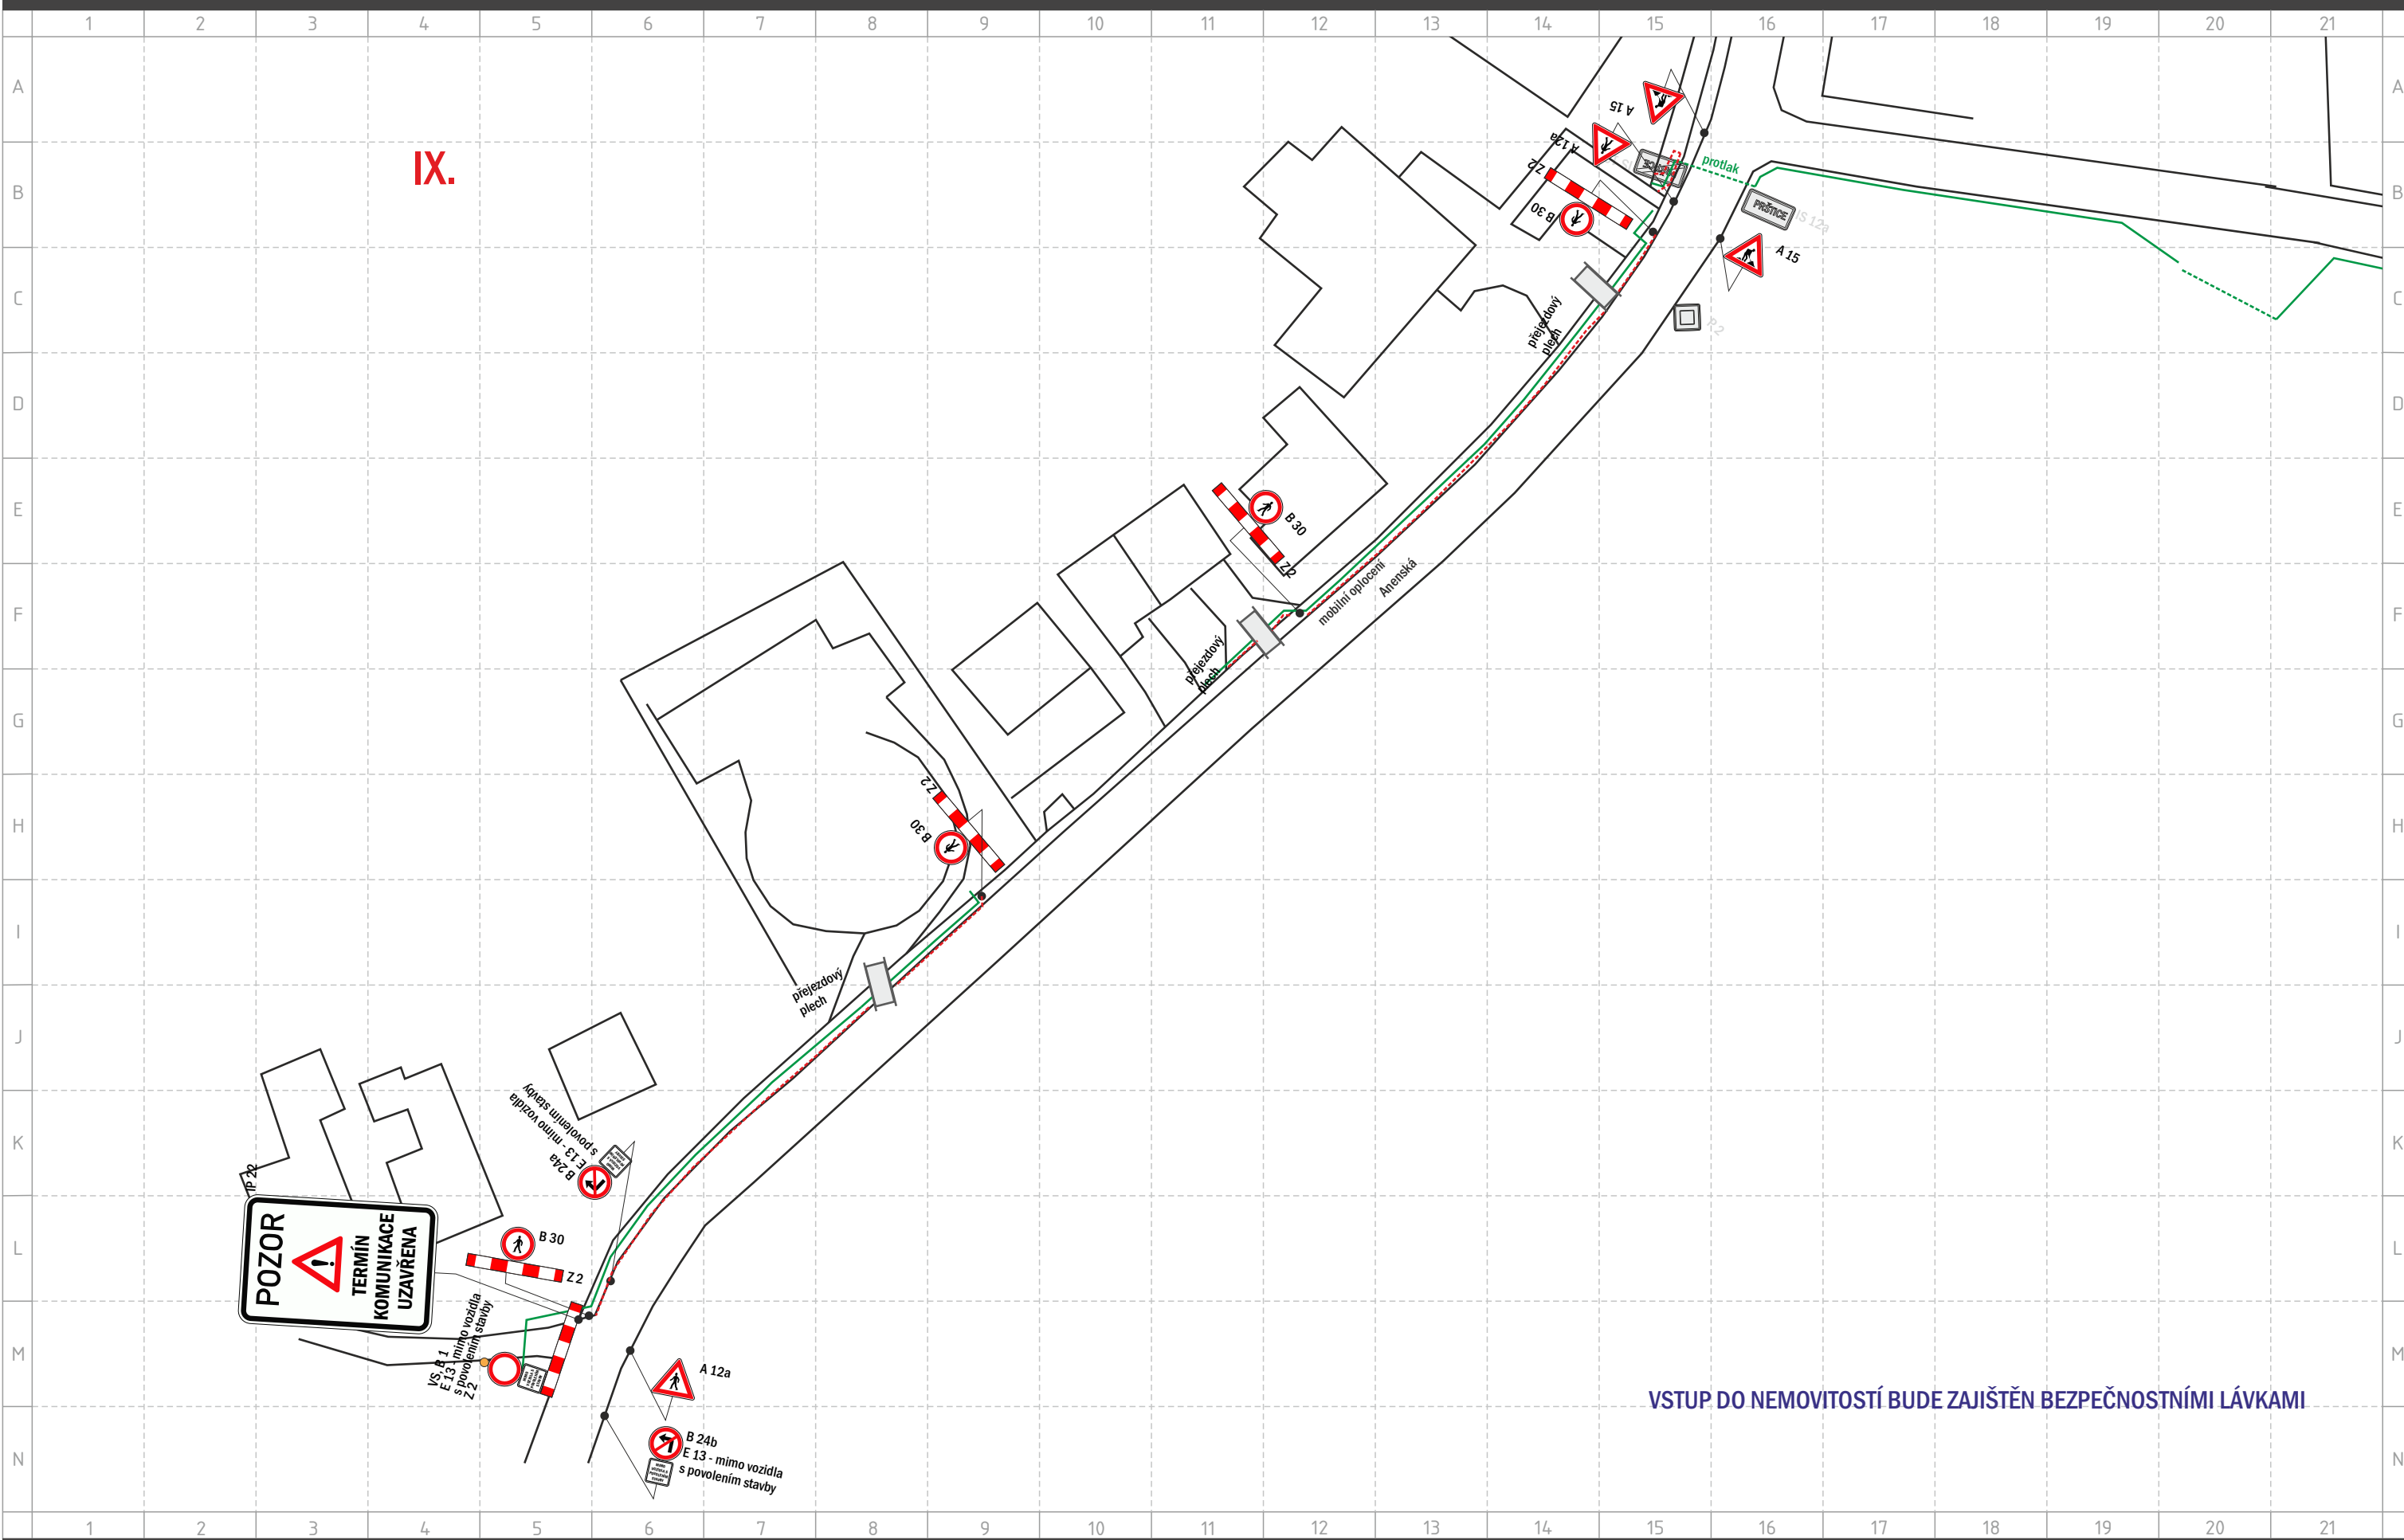

IX.

VSTUP DO NEMOVITOSTÍ BUDE ZAJIŠTĚN BEZPEČNOSTNÍMI LÁVKAMI

www.bsmorava.cz BSMORAVA DOPRAVNÍ ZNAČENÍ

