


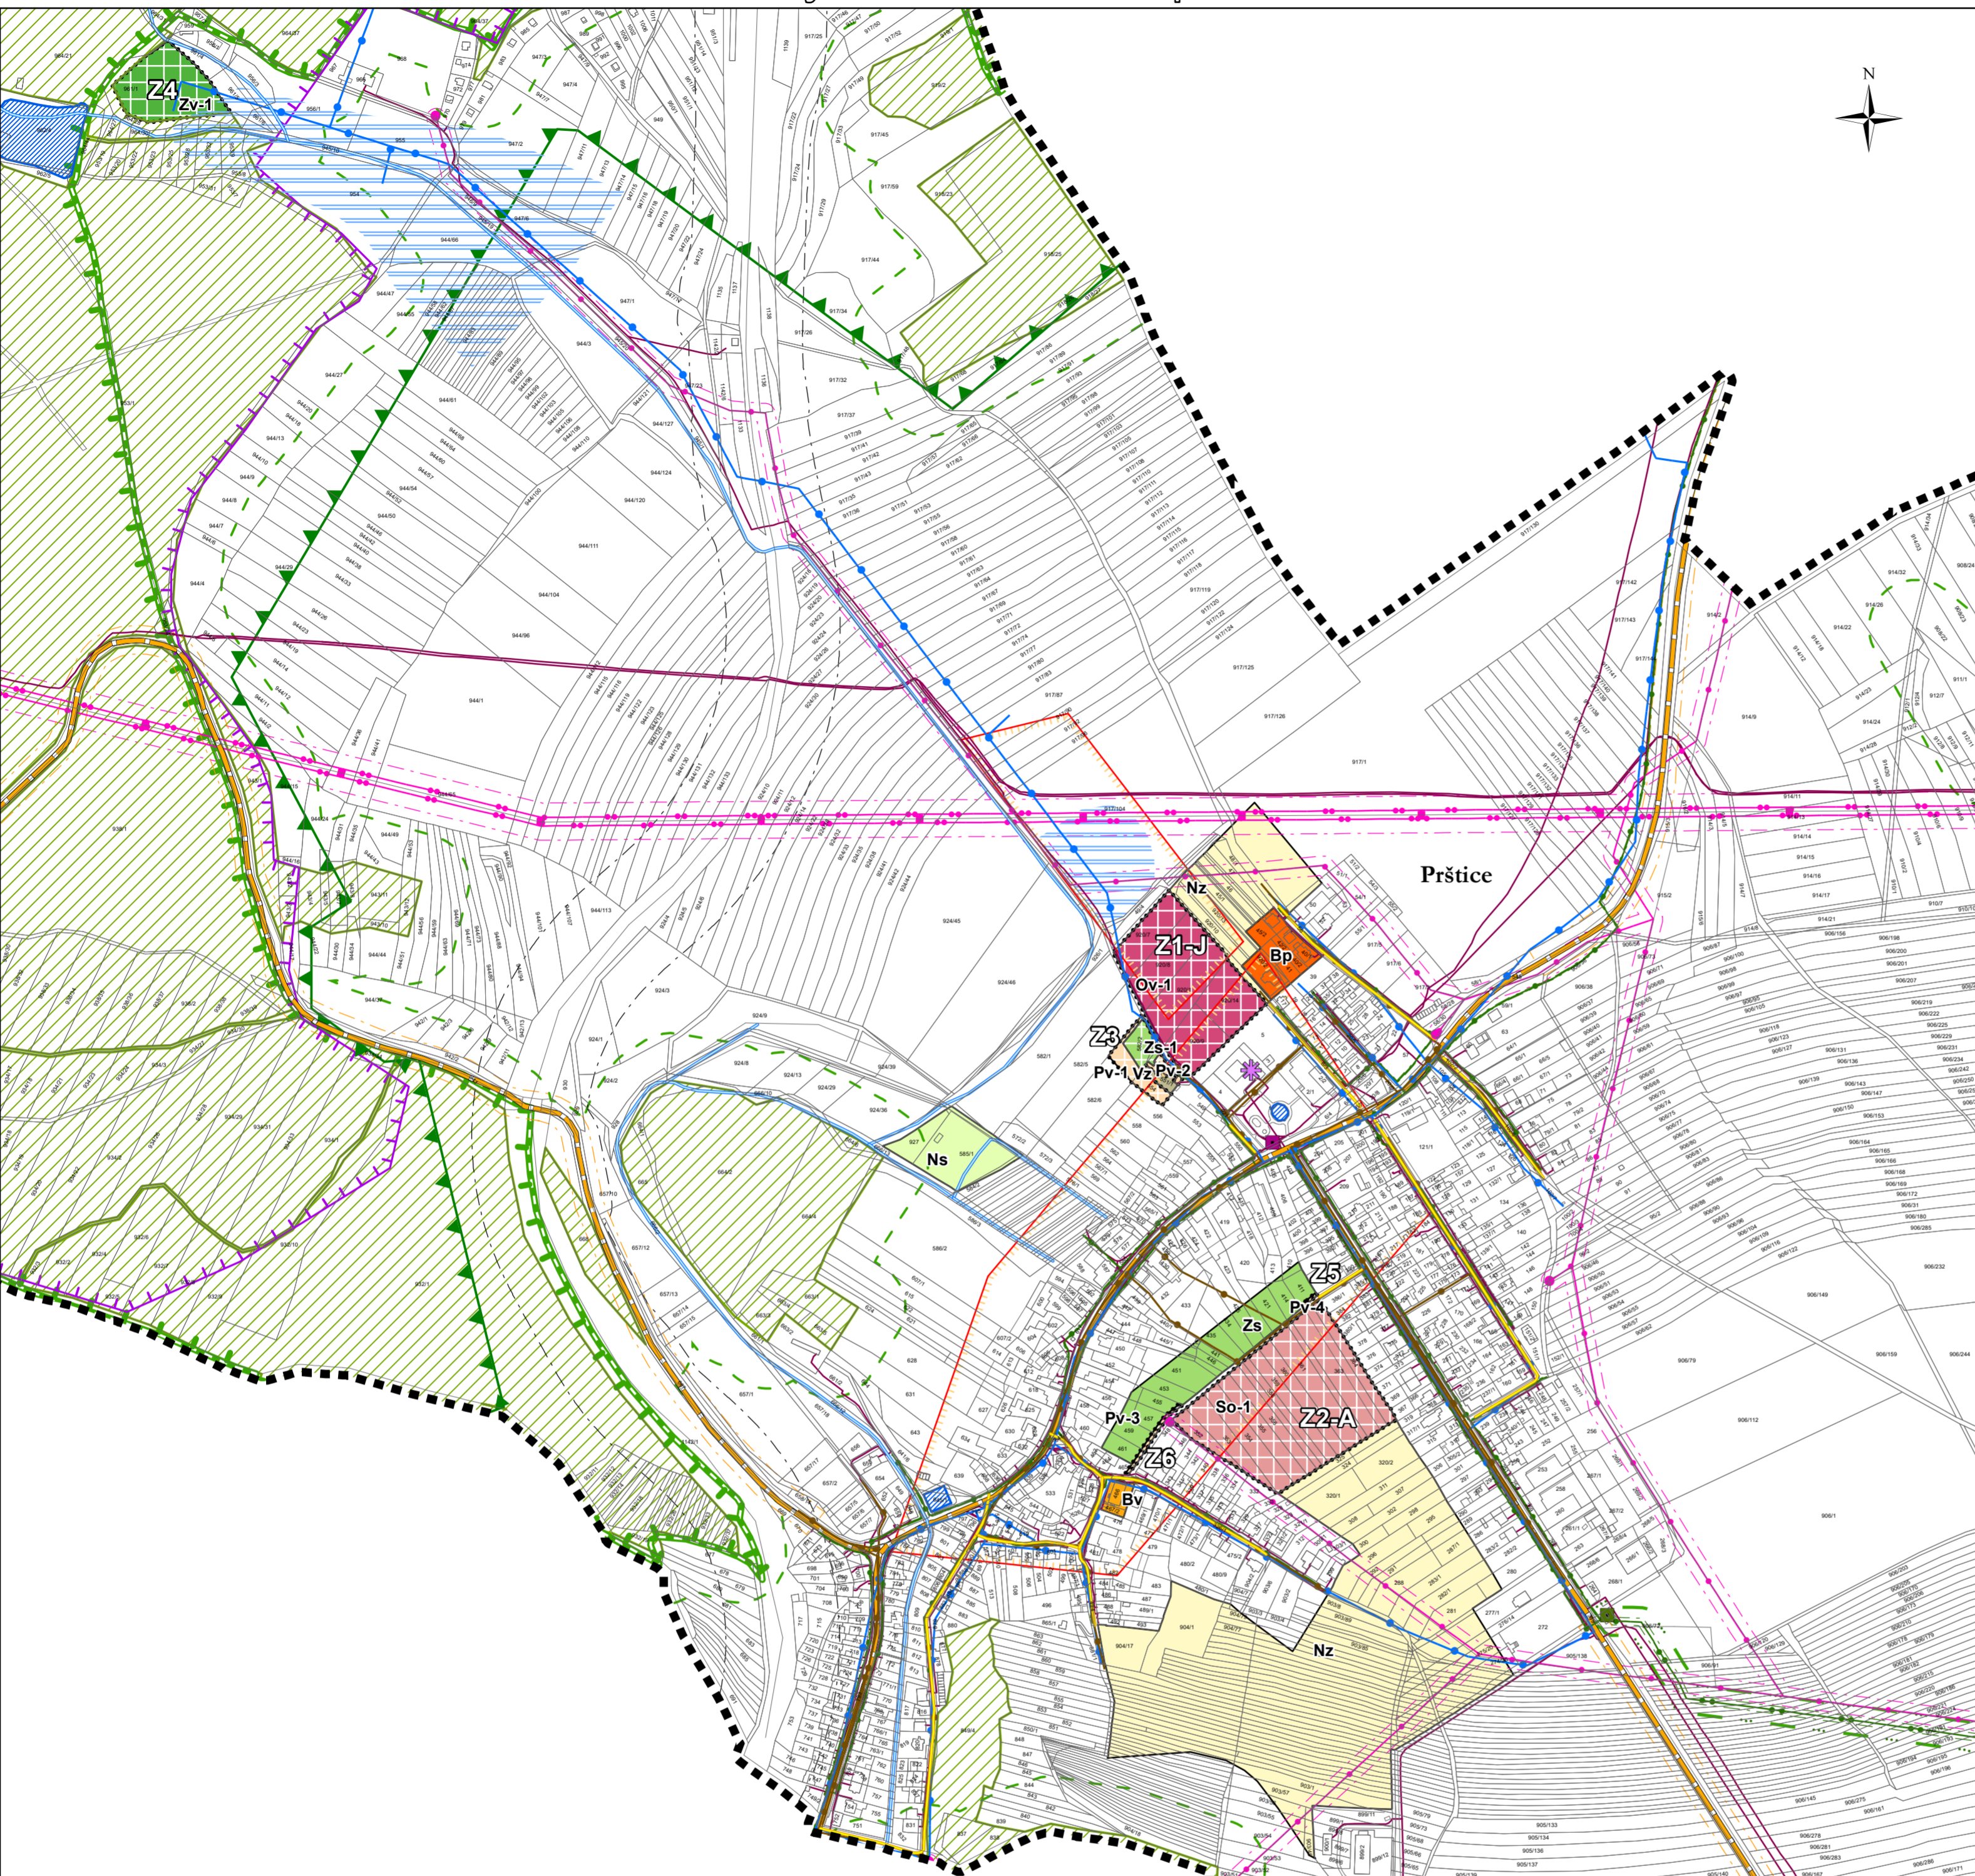

koordináční výkres odůvodnění změny č. 1 územního plánu obce Prštice



důležitá omezení v území

- elektrická stanice
 - elektrické vedení vysokého napětí
 - elektrické vedení velmi vysokého napětí
 - ochranné pásmo elektrizační soustavy
 - technologický objekt zásobování plynem
 - středotlaký plynovod
 - vysokotlaký plynovod
 - ochranné pásmo plynovodu
 - bezpečnostní pásmo plynovodu
 - elektronická komunikační zařízení
 - komunikační vedení včetně ochranného pásma
 - ochranné pásmo ropovodu
 - kanalizace včetně ochranného pásma
 - vodovod včetně ochranného pásma
 - silnice
 - ochranné pásmo silnic
 - místní a účelové komunikace
 - ✿ nemovitá kulturní památka
 - vodní tok
 - vodní útvar
 - les
 - vzdálenost 50m od okraje lesa
 - přírodní park
 - migračně významná území
 - jádrová území (biotop vybraných zvláště chráněných druhů velkých savců)
 - retenční prostor
 - území archeologických nálezů kategorie I.
 - ochranné pásmo dráhy
- objekty důležité pro obranu státu - MO - ČR - celé správní území
- ochranné pásmo radaru - MO - ČR - celé správní území

plochy s rozdílným způsobem využití

stav	návrh	
Bv		bydlení venkovského charakteru
Bp		plochy bydlení příměstského charakteru
	Ov-1	plochy občanské vybavenosti
	So-1	plochy smíšené obytné
	Pv-1	plochy veřejných prostranství
	Zv-1	plochy veřejné zeleně
Zs	Zs-1	plochy zeleně zahrady a sady
Vz		plochy výroby a skladování zemědělské
Nz		plochy zemědělské
Ns		plochy smíšené nezastavěného území

Legenda

- správní území
- zastavitelné plochy

koordináční výkres odůvodnění změny č. 1 územního plánu obce Prštice

Ondřej Zahradka Vlastibof 21.392.01 Soběslav	razítko projektant
datum vyhotovení: leden 2022	
vypracoval: Ondřej Zahradka Vlastimil Smítka	
odpovědný projektant: Vlastimil Smítka	
číslo paré:	

