


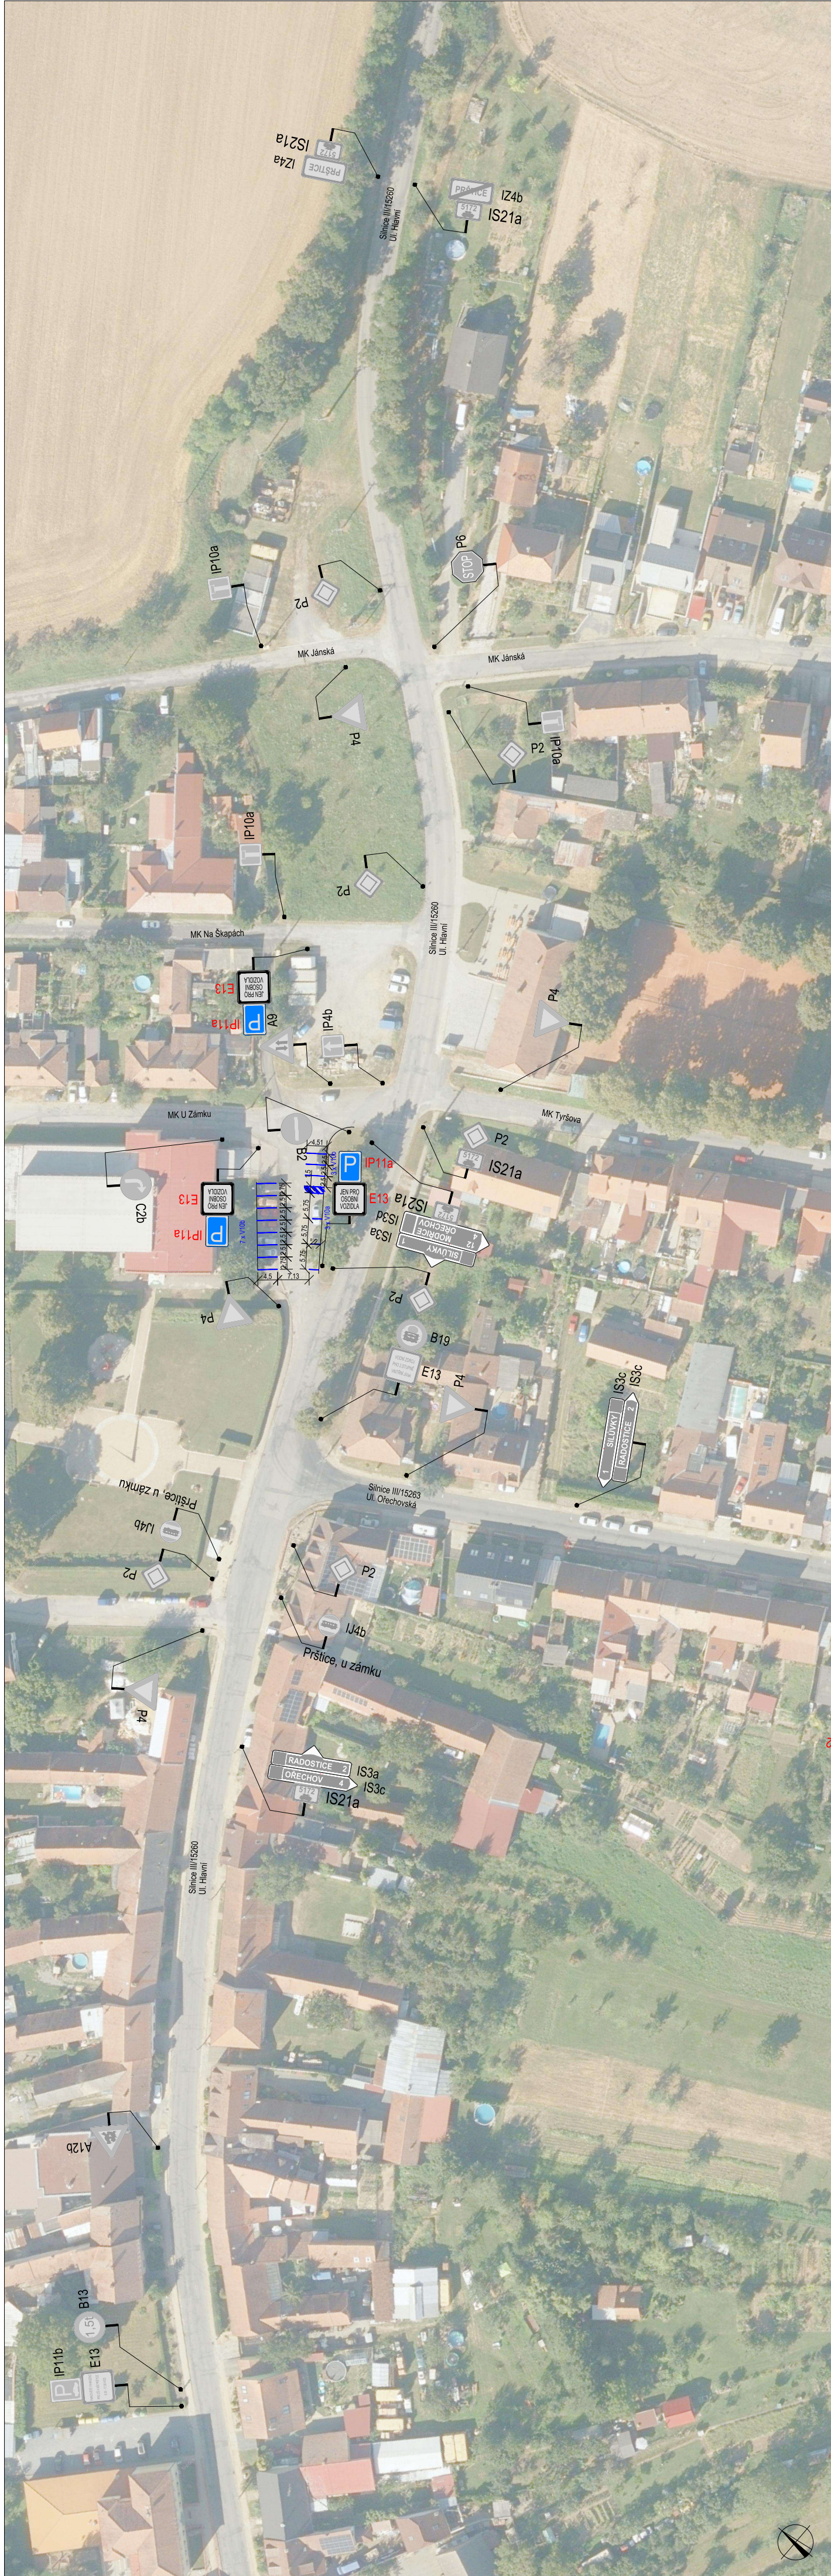

SOUHLASÍ

s předloženým návrhem změny místní úpravy provozu a jeho případným stanovením.

Vydání opatření obecné povahy je ze strany Policie ČR podmínkováno tím, že dopravní značení osadí odborná firma dle přiložené dokumentace při dodržení podmínek dopravního značení v souladu se zákonem č. 361/2000 Sb., vyhláškou č. 294/2015 Sb., technickými podmínkami TP-65 a nařízením Ministerstva dopravy ČR o užití certifikovaných výrobků.

POLICIE ČESKÉ REPUBLIKY	
Územní odbor Brno-venkov	
Dopravní inspektorát, pracoviště dopravního inženýrství	
Odsouhlaseno dne: 12. 3. 2026	
Pod ř.: KRPB- 43760-2 /ČJ-2026-0603DI-PET	
Dle § 77 I2b..... zák. č. 361/2000 Sb.	
Podpis:	

SITUACE ŠIRŠÍCH VZTAHŮ

PLATNOST DOKUMENTACE

POLICIE ČESKÉ REPUBLIKY

V dne

V dne

V dne

V dne

LEGENDA

	TRVALÉ SVĚLÉ DOPRAVNÍ ZNAČENÍ		NAVŘZENÉ VODOROVNÉ DOPRAVNÍ ZNAČENÍ BARVOU BÍLOU
	RUŠENÉ TRVALÉ DOPRAVNÍ ZNAČENÍ		NAVŘZENÉ VODOROVNÉ DOPRAVNÍ ZNAČENÍ BARVOU ŽLUTOU
	NAVŘZENÉ TRVALÉ SVĚLÉ DOPRAVNÍ ZNAČENÍ		

Použití dopravního značení bude v závislosti na velikosti a v reálném provozu v 1/1 vzhledu k dopravnímu značení, jak je vyobrazeno na pozemních komunikacích.

VYPRACOVAL:	Roman Stehlik	
KONTROLOVAL:	Bc. Lukáš Vonderka, MBA	
NÁZEV STAVBY:	PRŮSTAV PÁSPORT	
OBSAH:	DOPRAVNÉ - INŽENÝRSKÁ OPATŘENÍ	

ČÍSLO ZAKÁZKY:	-
FORMÁT:	1x A4
ÚČEL:	RDS
ČÍSLO PŘÍLOHY:	01
DATUM:	10/2025

ZLIN MARK
ZLINMARK DZ s.r.o.
Lukáš 311
683 03 Luhačovice
MBA - +42072594691
Mail: zlinmark@zlinmark.cz
www.zlinmark.cz